

Drzwi zaprojektowano jako drewniane najlepiej dębowe, pływowe, od strony korytarza z detalem architektonicznym, jako kopię istniejących drzwi zabytkowych będących w sąsiedztwie drzwi projektowanych, wg oryginalnego wzoru.

Uwaga: drzwi projektowane należy wykonać o takich samych wymiarach jak drzwi istniejące zabytkowe.

Kolor tożsamy z drzewiami istniejącymi, zabytkowymi w pozostałej części budynku (Korytarza);

Uwaga: przed rozpoczęciem malowania wykonać próbę i uzgodnić kolor z Inwestorem i Konserwatorem Zabytków.


Drzwi należy wyposażyć w klamkę i sztyt stylizowane na zabytkowe, malowane na kolor złoty, pochwyty klamki drewniany - w nawiązaniu do drzwi istniejących zabytkowych; sztyt należy wyposażyć we wstędkę palenkową typu C z zamkiem alustowanym. Wysokość sztytu: 20cm; długość klamki: 11-12cm; okucia, zawiasy wg oryginalnego wzoru.


Próg drewniany wg istniejących progów debowych drzwi sąsiednich, o takich samych wymiarach jak istniejące - wygląd i kolorystykę należy dostosować do progów wykonanych w pozostałej części budynku (Korytarza), próg wykonany na warstwie wyłewki.

Uwaga: przed rozpoczęciem malowania wykonać próbę i uzgodnić kolor z Inwestorem i Konserwatorem Zabytków.

UWAGA:

- projekt rozwiązywać łącznie z projektem konstrukcji
- przed zamówieniem stolarki drzwiowej nowoprojektowanej dokonać inwentaryzacji powykonawczej otworu drzwiowego
- przed wykonaniem nowej stolarki projektowanej na wzór istniejącej należy dokonać jej wcześniejszych pomiarów
- zestawienie stolarki należy sprawdzić z rzutami projektu architektury.
- stolarkę zamawiać po sprawdzeniu wymiarów otworów na planu budowy.
- wymiary otworów w świetle ościeży należy dostosować do wymogów wybranego producenta stolarki.
- wymiary pokazane na rzutach dotyczą szerokości w świetle po otwarciu skrzydła.
- grubość skrzydła ani wyposażenie po otwarciu drzwi nie mogą pomniejszać podanego wymiaru w świetle ościeżnicy.

Branża: architektura	Imię i nazwisko	Nr uprawnień	Specjalność	Podpis	Data: 03.11.2020
Autor projektu:	Anna Laskowska-Łapa	79/M/4337	architektoniczna		
Zespół projektowy:	Aleksandra Adamkiewicz				Faza: PB/W
Sprawdzający:	Wojciech Łapa	80/M/4338	architektoniczna		
	Treść:				
	WIDOK PROJEKTOWANYCH DRZWI OD STRONY POMIESZCZENIA, RZUT - FRAGMENT.				
		Nr rys. 3			
		Strona 1/20			

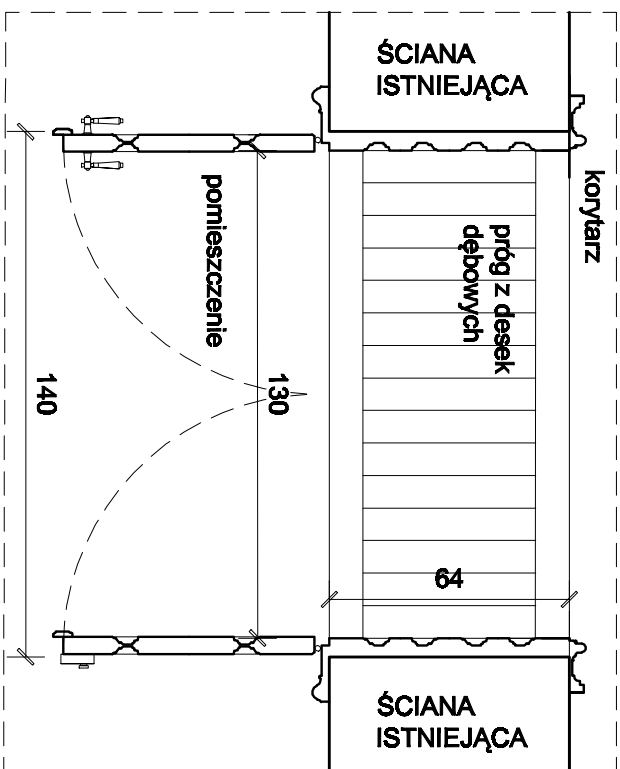

RZUT - FRAGMENT
skala 1:20

Pracownia Projektowa "Archet" s.c.	Temat: Projekt budowlano-wykonawczy dla wprowadzenia drzwi do pomieszczenia 2.142C w Prokuraturze Rejonowej w Cieszyńie, ul. Garmcarska 8.
Symboli: 2020/55	
<p>ZASTĘŻKA SIĘ WSZĘDŁE PRAWA, WYNIKAŁACE Z USTAWY O PRAWIE AUTORSKIM, RYSUNEK NINIEJSZY NIE MOŻE BYĆ PRZERYŚOWYWANY, UZUPEŁNIANY LUB ODPOWIEDNIO KOMUNIKOWANY BEZ PISEMNEJ ZGODY JEDNOSTKI AUTORSKIEJ.</p> <p>RYSUNEK OPRACOWANO W PROGRAMIE AUTOCAD 2004, NR. LICENCYJNY: ACAD-2004-341-00713354.</p>	