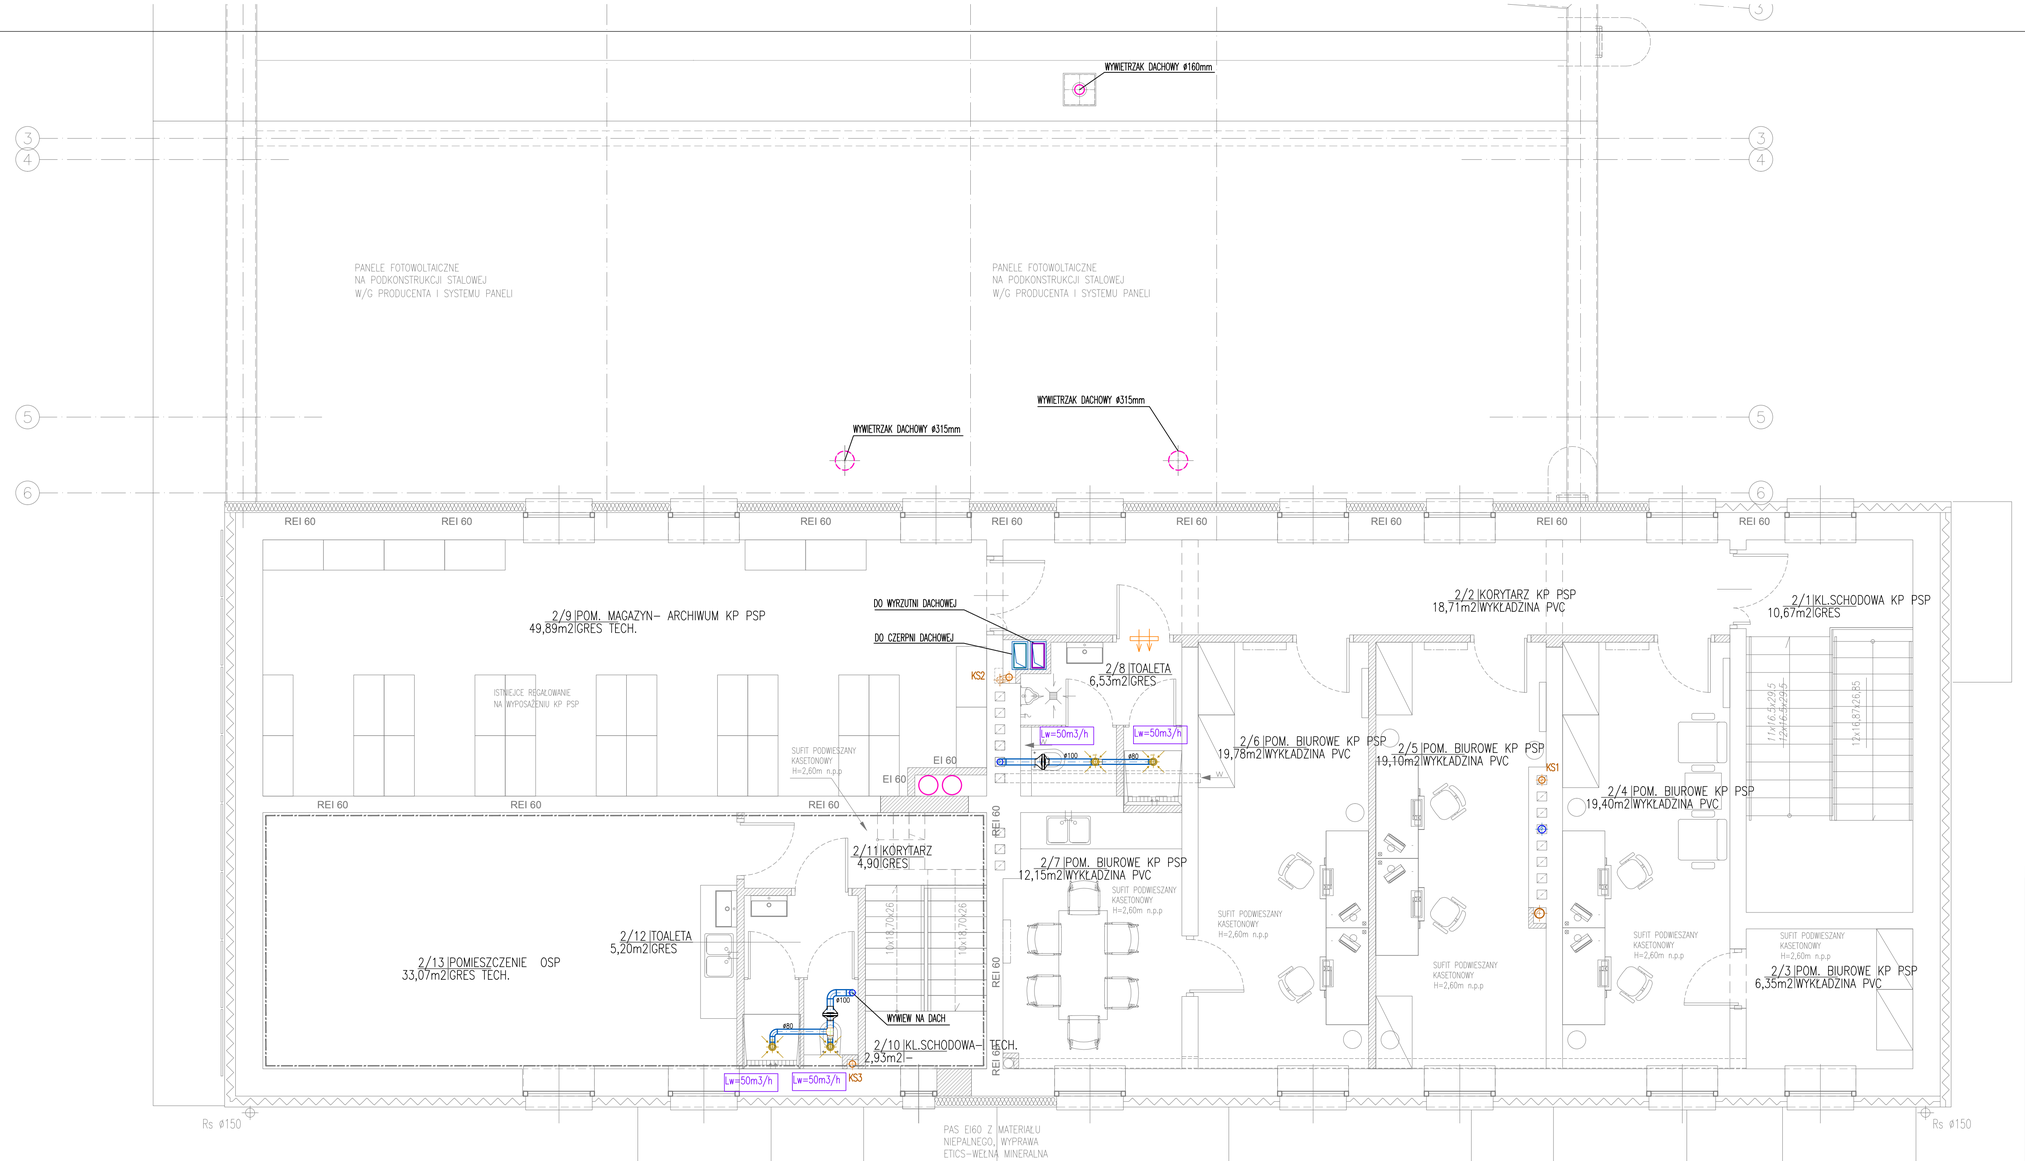

temat: | skala: 1:50

PRZEBUDOWA BUDYNKU GARAŻOWO-MAGAZYNOWEGO WRAZ ZE ZMIANĄ SPOSOBU UŻYTKOWANIA CZĘŚCI POMIESZCZEŃ ORAZ PRZEBUDOWA I ROZBUDOWA BUDYNKU GARAŻOWO-GOSPODARCZEGO WRAZ Z ZAGOSPODAROWANIEM TERENU: PROJEKTOWANĄ WIATĄ ŚMIETNIKOWĄ, INSTALACJĄ FOTOWOLTAICZNĄ, ROZBIÓRKĄ FRAGMENTU INSTALACJI KANALIZACJI SANITARNEJ ORAZ RAMPY SAMOCHODOWEJ NA TERENIE KOMENDY POWIATOWEJ PAŃSTWOWEJ STRAŻY POŻARNEJ W MOŃKACH NA CZĘŚCI DZIAŁKI NR GEOD. 926 OBRĘB EWID. 0334 MOŃKI , JEDNOSTKA EW ID. 200806_4 MOŃKI

inwestor:

KOMENDY POWIATOWEJ PAŃSTWOWEJ STRAŻY POŻARNEJ
W MOŃKACH
ul. Mickiewicza 18, 19-100 Mońki

sytuacja: | 28.12.2022r.

RZUT PARTERU INST. WENTYLACJI MECHANICZNEJ

nr rys: **S9**

projekt techniczny

Projektant	mgr inż. Łukasz Paszko upr.proj. PDL/0125/PWOS/12
Sprawdzający	mgr inż. Beata Karolina Korzeniewska upr.proj. PDL/0048/POOS/12

Wszelkie prawa autorskie zastrzeżone. Kopia całości lub części tego rysunku nie może być reprodukowana, przechowywana ani przekazywana, bez wcześniejszego uzyskania pisemnej zgody właścicieli praw autorskich.