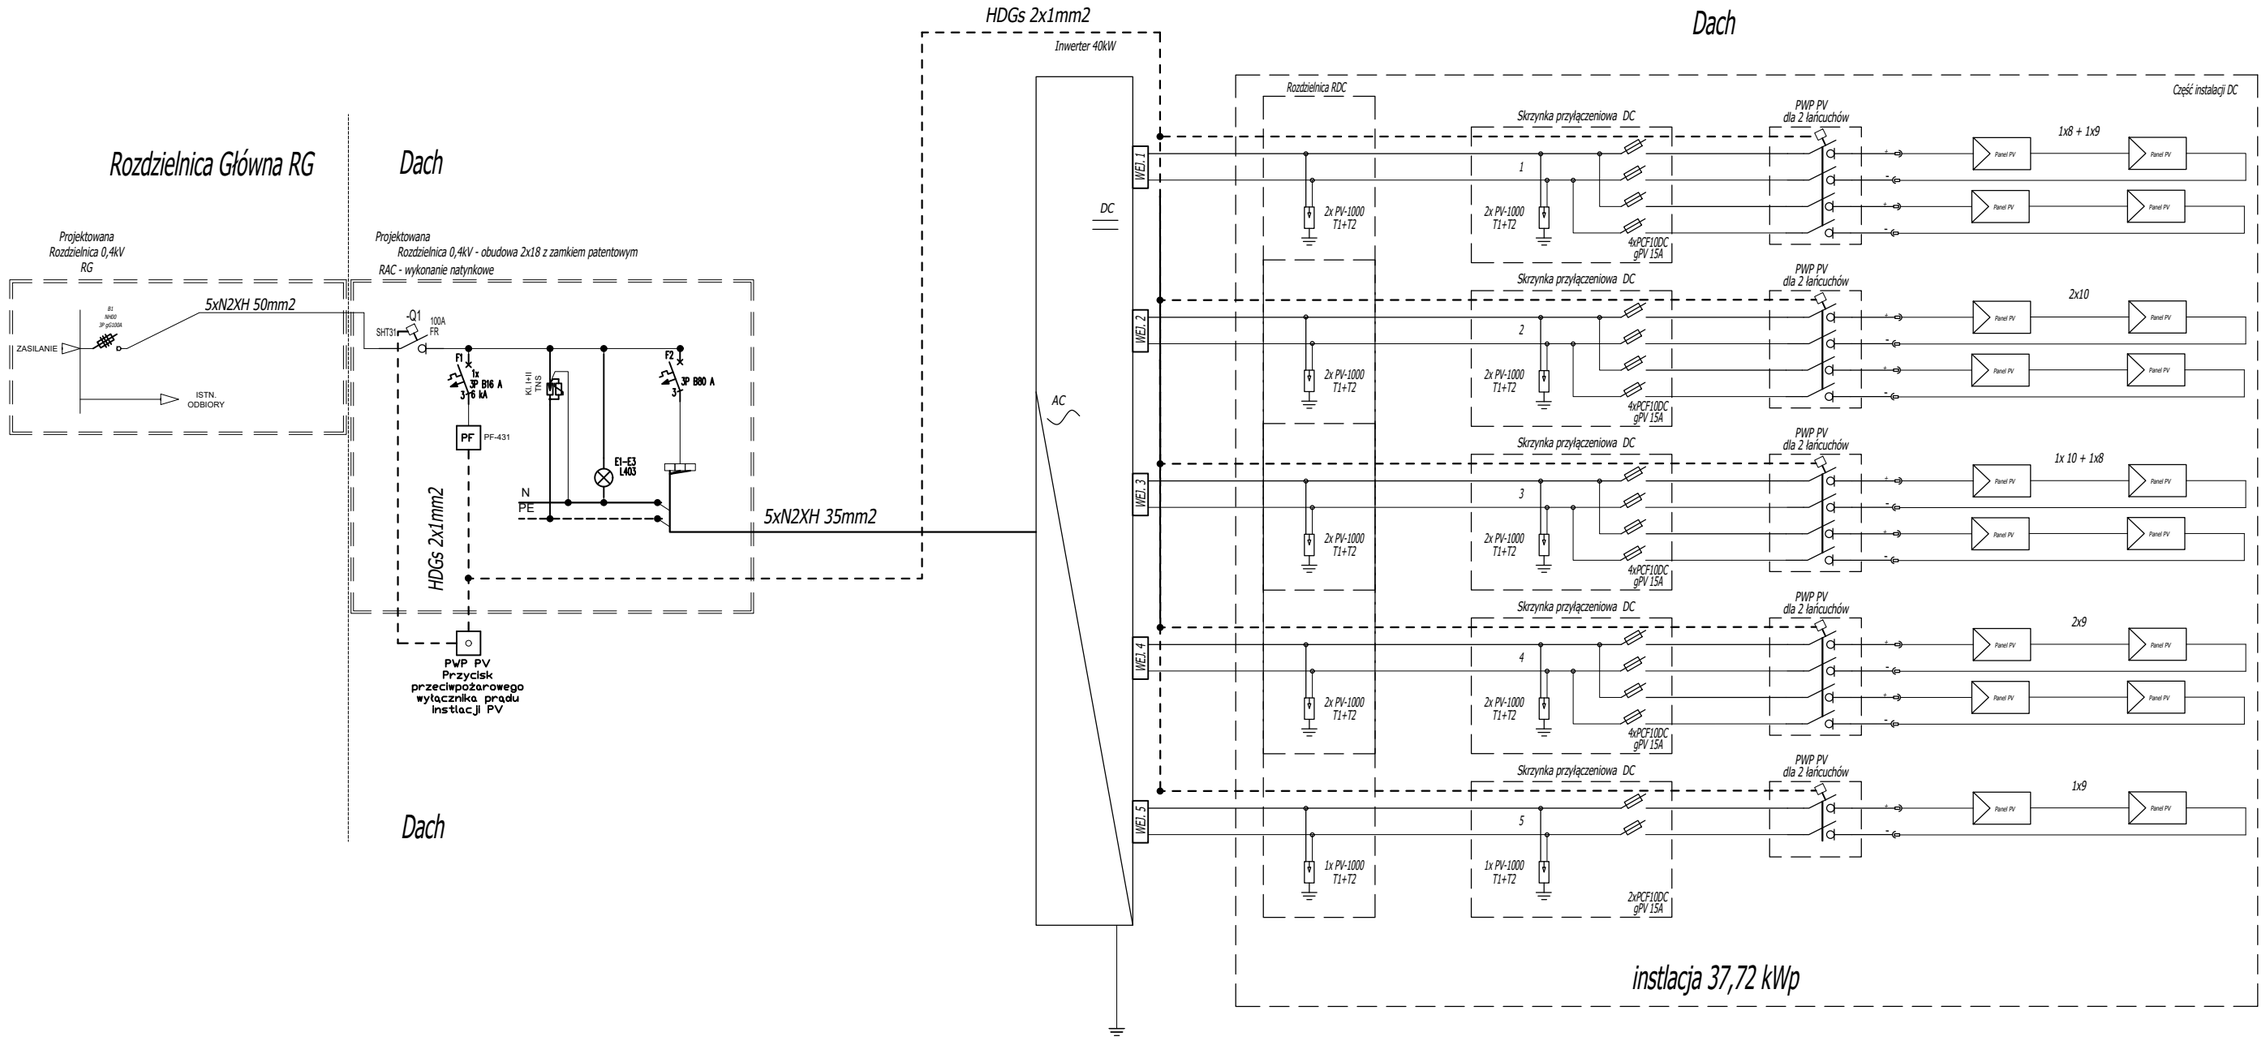

temat:	skala: --	inwestor:
PRZEBUDOWA CZĘŚCI PIWNICY– POMIESZCZEŃ TECHNICZNYCH Z WĘZŁEM CIEPLNYM ORAZ MAGAZYNEM OLEJU OPAŁOWEGO W BUDYNKU KOMENDY POWIATOWEJ PAŃSTWOWEJ STRAŻY POŻARNEJ W MOŃKACH DZIAŁKA NR GEOD. 296 OBRĘB EWID. 0334 MOŃKI , JEDNOSTKA EW ID. 200806_4 MOŃKI		KOMENDA POWIATOWEJ PAŃSTWOWEJ STRAŻY POŻARNEJ W MOŃKACH ul. Mickiewicza 18, 19–100 Mońki
		rysunek: SCHEMAT INSTALACJI PV 28.12.2022r. nr rys: E0.8
		projektant: mgr inż. Sebastian Sokolik nr upr. PDL/0139/POOE/11 projekt techniczny
		sprawdzający: mgr inż. Mariusz Woroszył nr upr. PDL/0067/POOE/14

Wszystkie prawa autorskie zastrzeżone –żadna część tego rysunku nie może być reprodukowana, przechowywana ani przekazywana, bez wcześniejszego uzyskania pisemnej zgody właściciela praw autorskich