


SCHEMAT INSTALACJI WIDEODOMOFONOWEJ

LEGENDA:

	PANEL WIDEO UNIFON
	SZAFKA DYSTRYBUCYJNA
	MODUŁ WYWOŁANIA CYFROWY
	ZWORA ELEKTROMAGNETYCZNA Z ZASILACZEM 12VDC
	2xFTP4X2X0,5 KAT.6

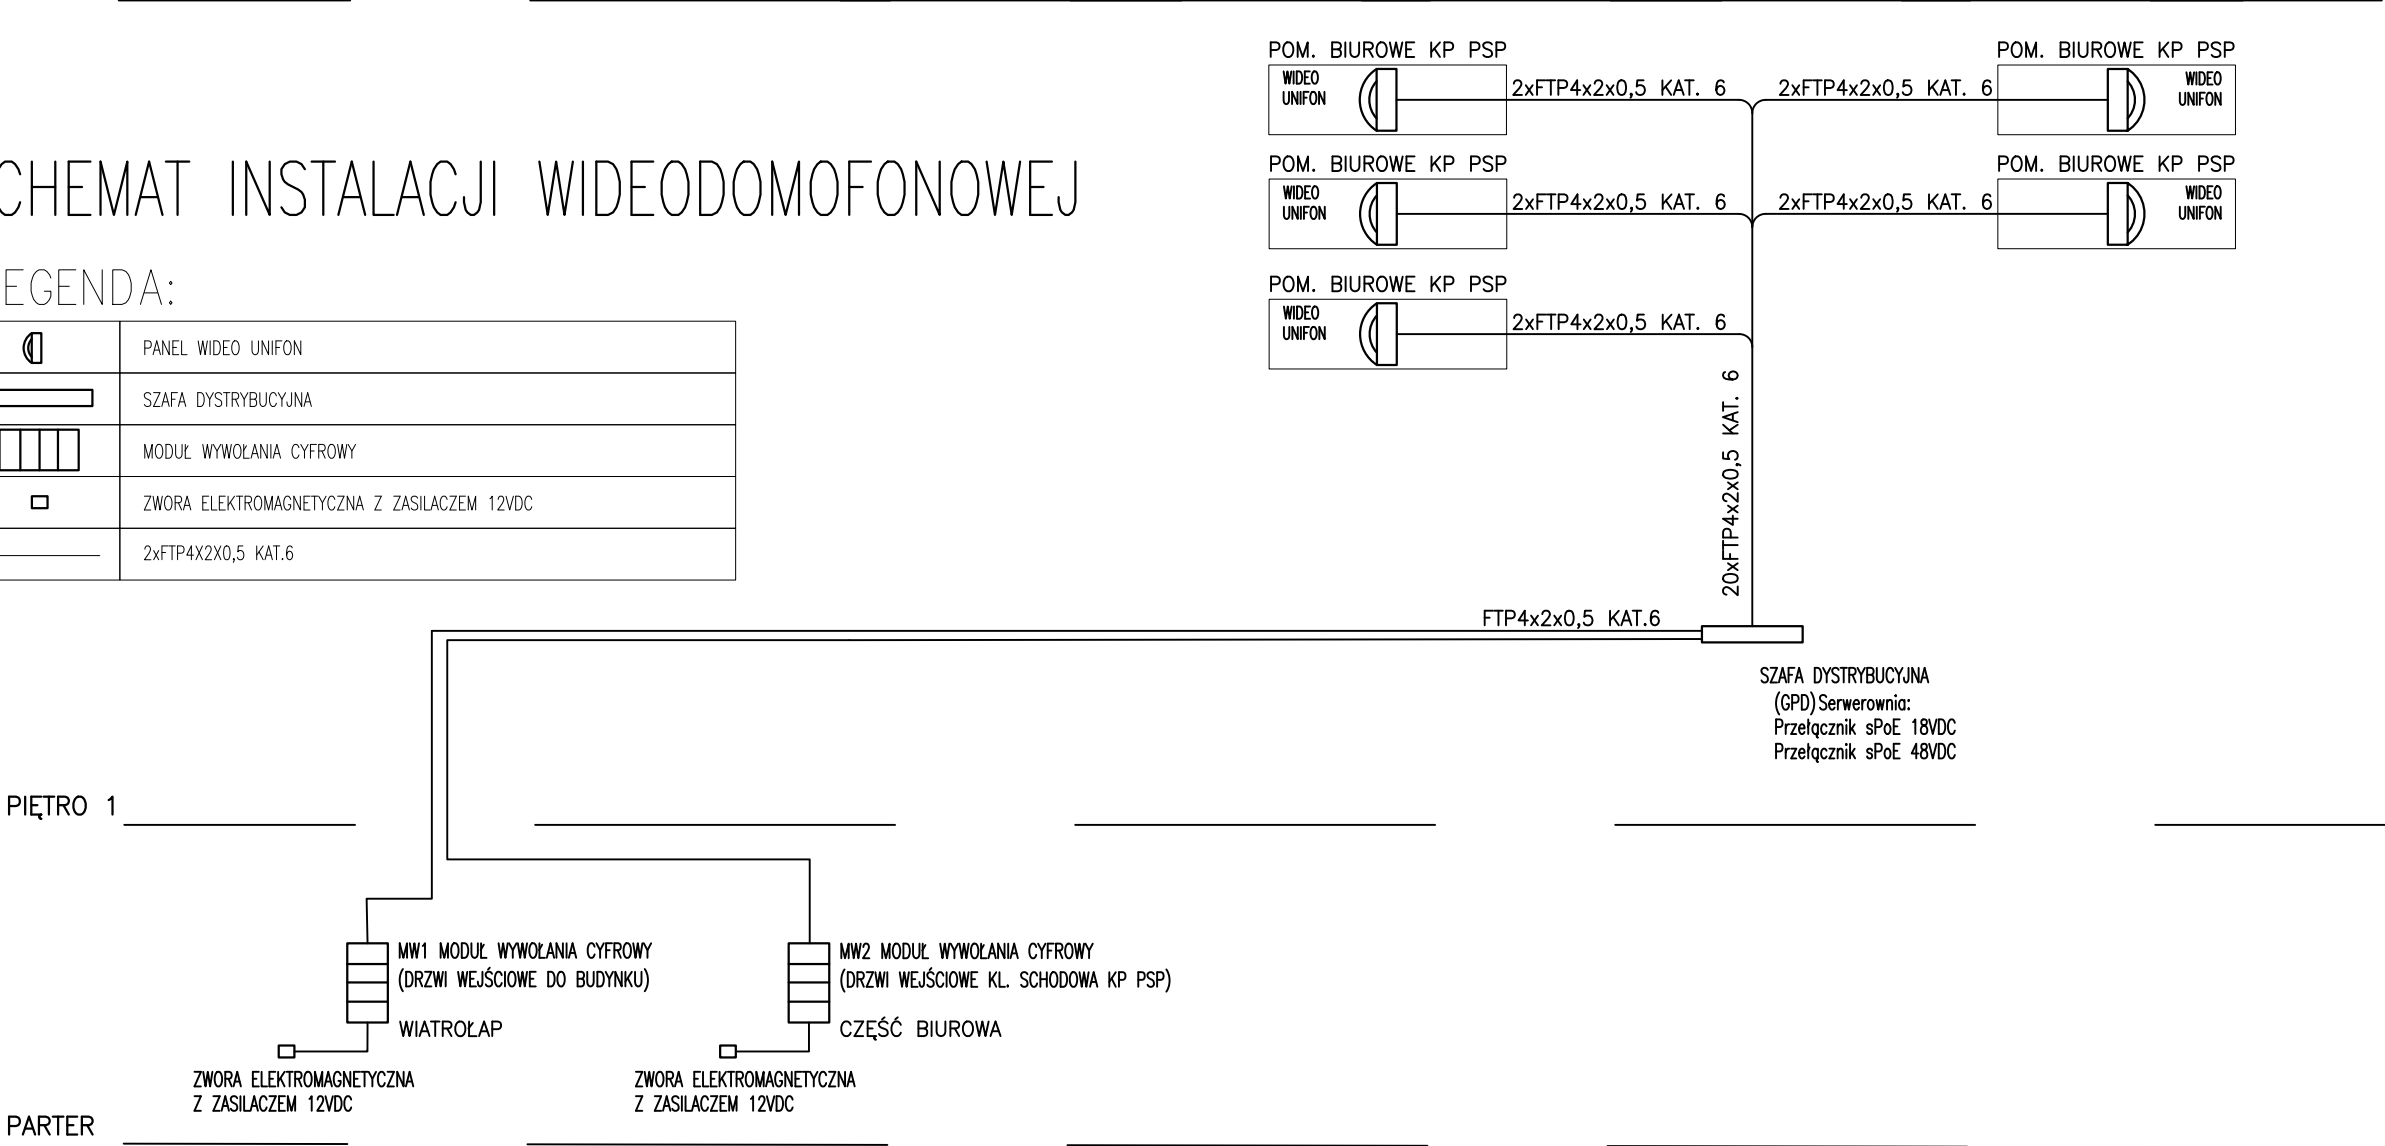

temat:	skala: --	inwestor:
PRZEBUDOWA CZĘŚCI PIWNICY– POMIESZCZEŃ TECHNICZNYCH Z WĘZŁEM CIEPLNYM ORAZ MAGAZYNEM OLEJU OPAŁOWEGO W BUDYNKU KOMENDY POWIATOWEJ PAŃSTWOWEJ STRAŻY POŻARNEJ W MOŃKACH DZIAŁKA NR GEOD. 296 OBRĘB EWID. 0334 MOŃKI , JEDNOSTKA EW ID. 200806_4 MOŃKI		
KOMENDA POWIATOWEJ PAŃSTWOWEJ STRAŻY POŻARNEJ W MOŃKACH ul. Mickiewicza 18, 19–100 Mońki		28.12.2022r.
rysunek:	SCHEMAT INSTALACJI WIDEODOMOFONOWEJ	nr rys: E0.9
projektant:	mgr inż. Sebastian Sokolik nr upr. PDL/0139/POOE/11	projekt techniczny
sprawdzający:	mgr inż. Mariusz Woroszył nr upr. PDL/0067/POOE/14	

Wszystkie prawa autorskie zastrzeżone –żadna część tego rysunku nie może być reprodukowana, przechowywana ani przekazywana, bez wcześniejszego uzyskania pisemnej zgody właściciela praw autorskich