

1

2

3

4

5

6

2


3'

3

4

5

6

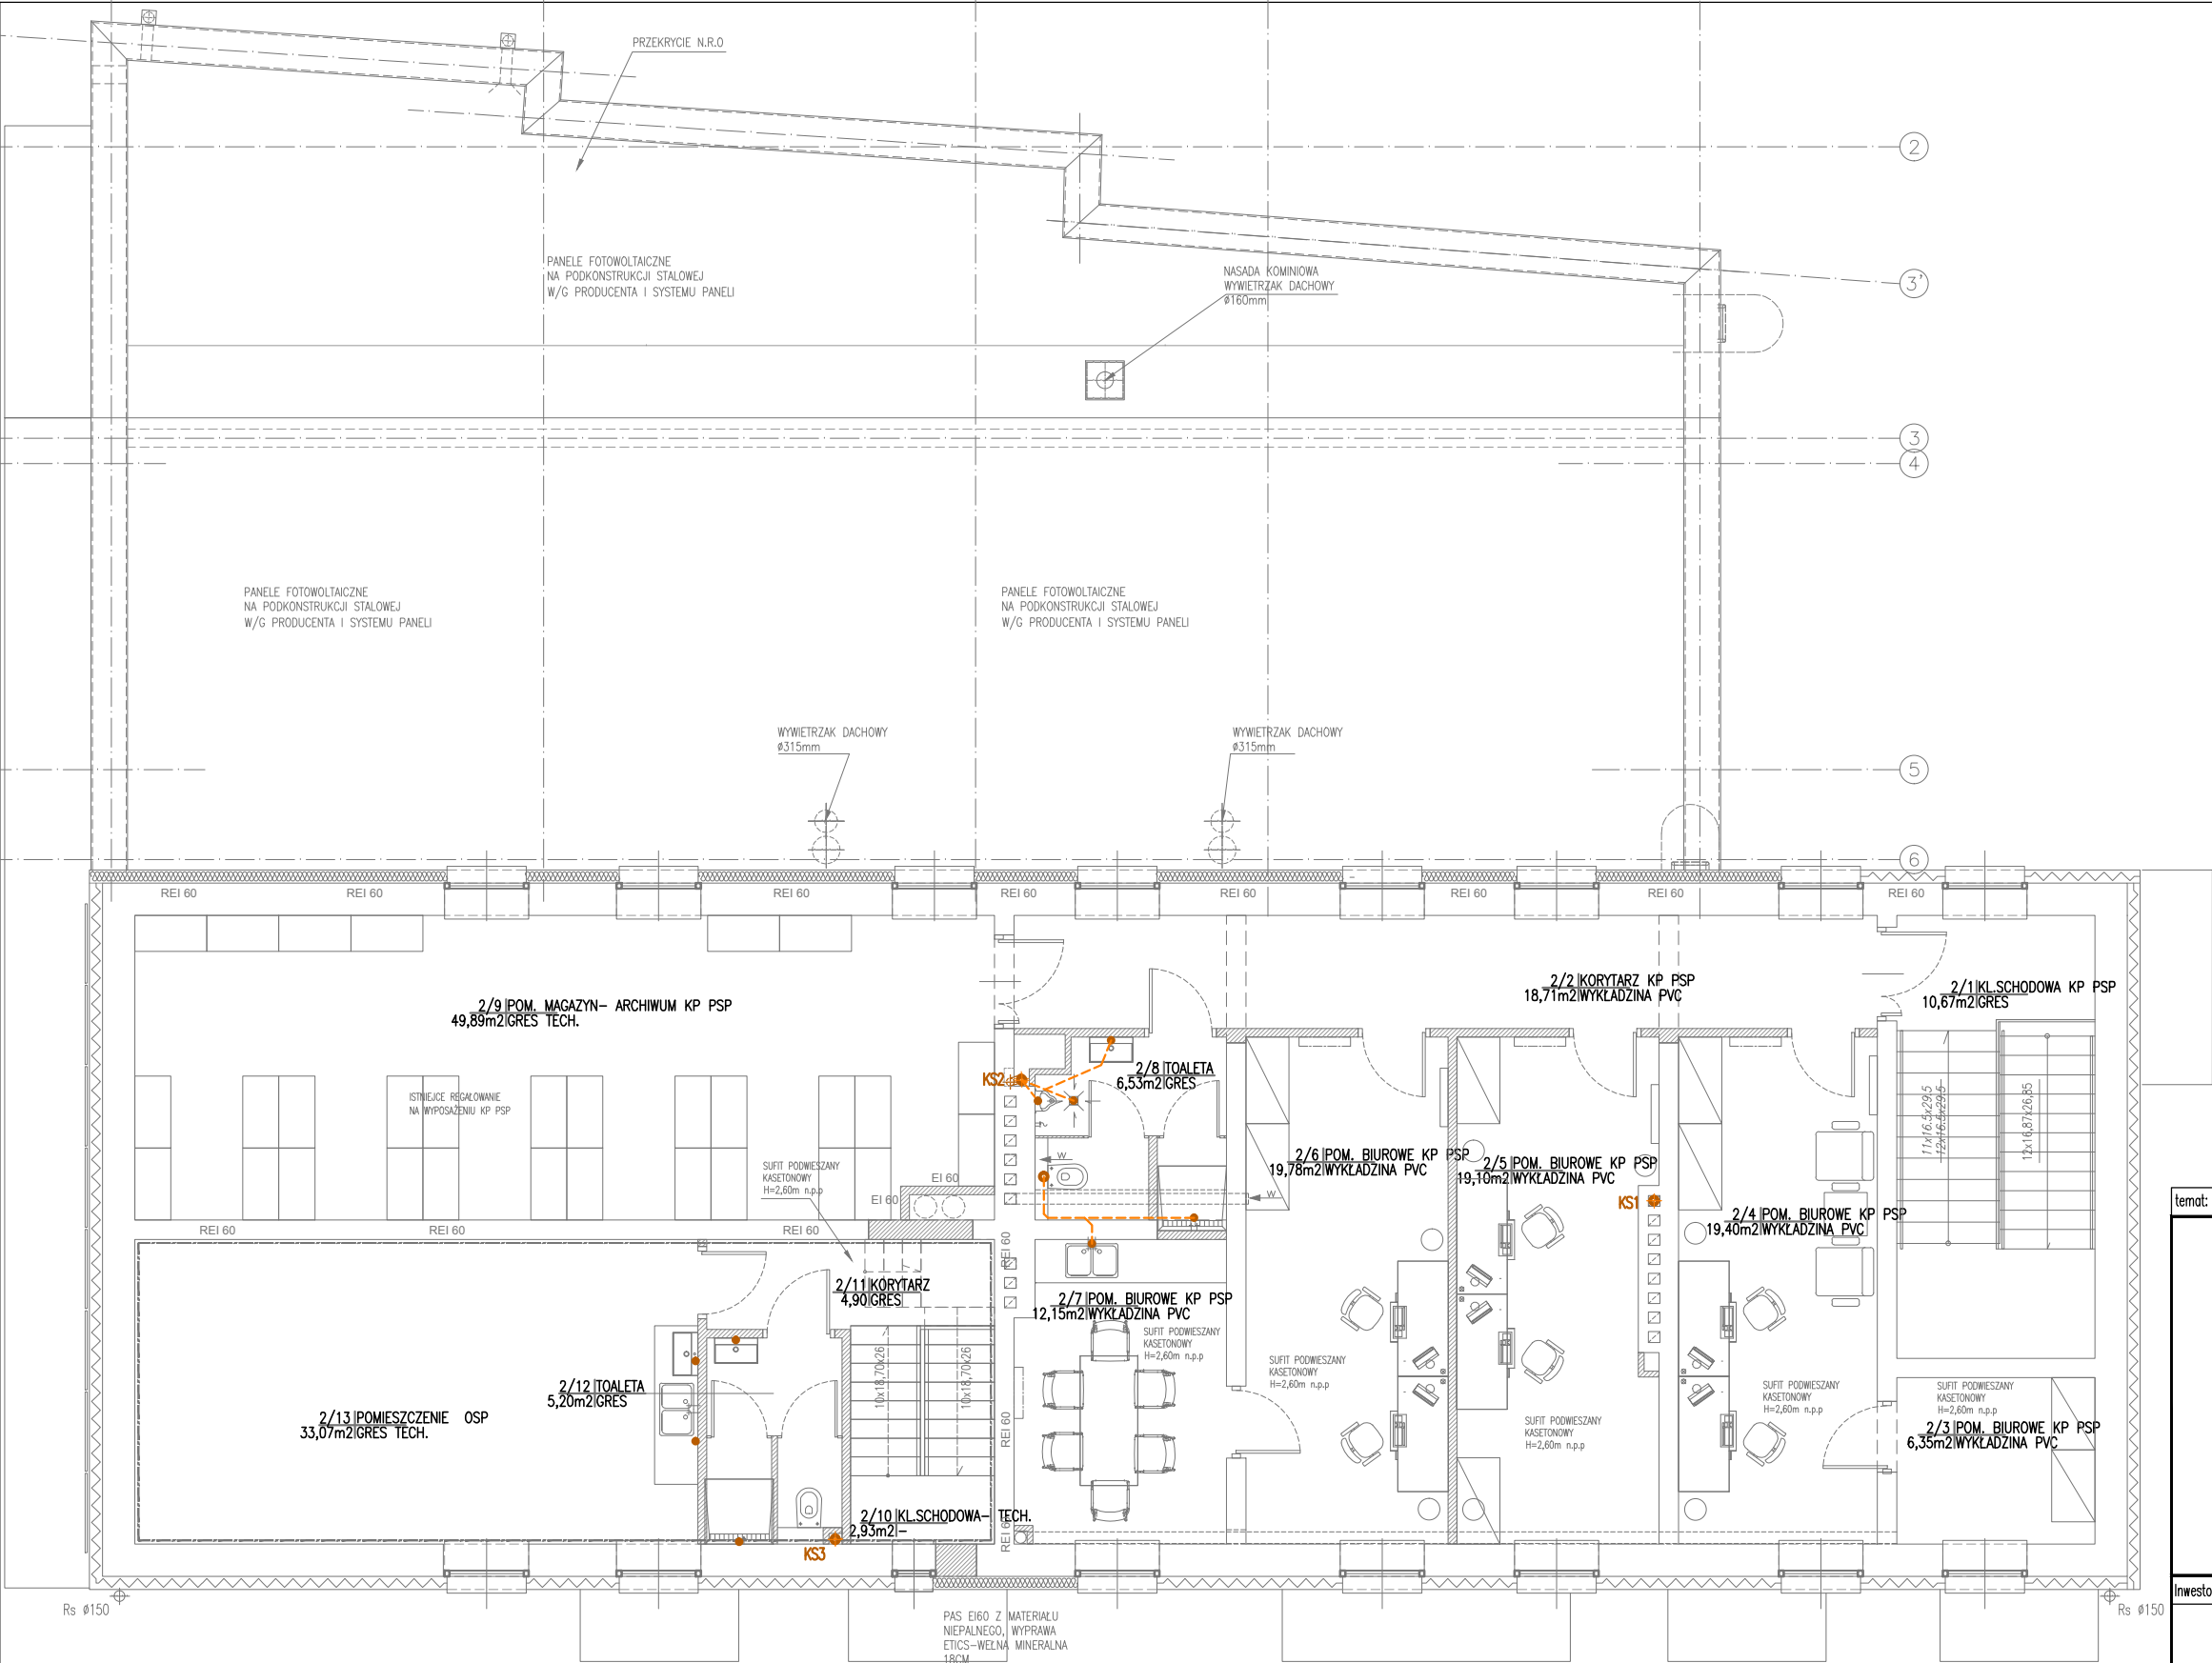

temat: skala: 1:100

PRZEBUDOWA BUDYNKU GARAŻOWO-
MAGAZYNOWEGO WRAZ ZE ZMIANĄ SPOSOBU
UŻYTKOWANIA CZĘŚCI POMIESZCZEŃ ORAZ
PRZEBUDOWA I ROZBUDOWA BUDYNKU GARAŻOWO-
GOSPODARCZEGO WRAZ Z ZAGOSPODAROWANIEM TERENU:
PROJEKTOWANĄ WIATĄ ŚMIETNIKOWĄ, INSTALACJĄ
FOTOWOLTAICZNĄ, ROZBIÓRKĄ FRAGMENTU INSTALACJI
KANALIZACJI SANITARNEJ ORAZ RAMPY SAMOCHODOWEJ
NA TERENIE KOMENDY POWIATOWEJ PAŃSTWOWEJ STRAŻY
POŻARNEJ W MOŃKACH NA CZĘŚCI DZIAŁKI
NR GEOD. 926 OBRĘB EWID. 0334 MOŃKI ,
JEDNOSTKA EW ID. 200806_4 MOŃKI

Inwestor:
KOMENDY POWIATOWEJ PAŃSTWOWEJ STRAŻY POŻARNEJ
W MOŃKACH
ul. Mickiewicza 18, 19-100 Mońki

rysunek: 28.12.2022r.
nr rys: **S7**
projekt techniczny

Projektant mgr inż. Łukasz Paszko
upr.proj. PDL/0125/PWOS/12

Sprawdzający mgr inż. Beata Karolina Korzeniewska
upr.proj. PDL/0048/POOS/12

Wszystkie prawa autorskie zastrzeżone -żadna część tego rysunku nie może być reprodukowana, przechowywana ani przekazywana,
bez wcześniejszego uzyskania pisemnej zgody właściciela praw autorskich