


POMORSKI URZĄD WOJEWÓDZKI
W GDAŃSKU
WYDZIAŁ INFRASTRUKTURY

Załącznik nr 2 ark. 29
do decyzji Wojewody Pomorskiego
nr WI-III.747.1.7.2025.AS

Elektronicznie
podpisany przez
Agata Hermann
Data: 2026.03.20
14:35:06 +01'00'

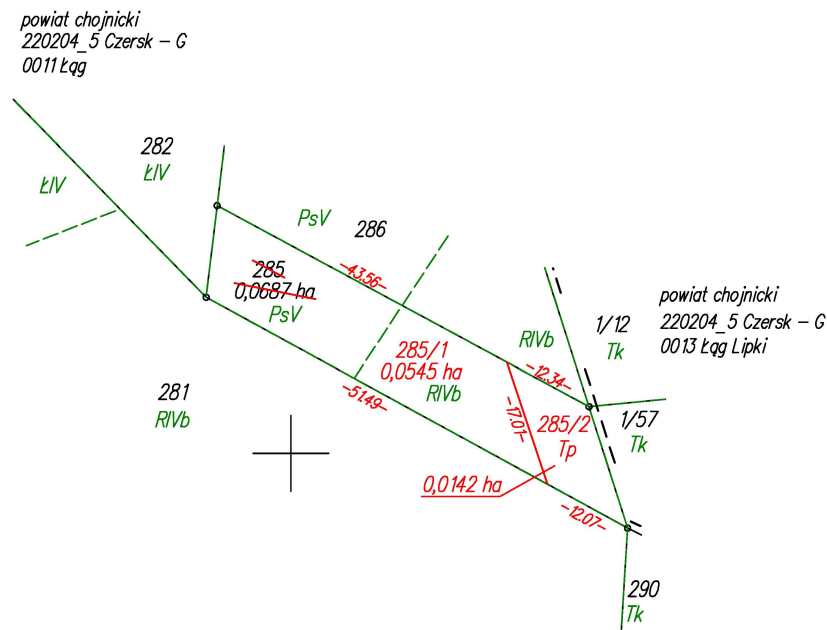

Poświadczam, że niniejszy dokument został opracowany w wyniku prac, których rezultaty zawiera operat techniczny wpisany do ewidencji materiałów państwowego zasobu geodezyjnego i kartograficznego.	
Nazwa organu prowadzącego państwowy zasób geodezyjny i kartograficzny	Starosta Chojnicki
Identyfikator ewidencyjny operatu technicznego	P.2202.2025.83
Data przyjęcia operatu technicznego do zasobu	2025-01-13
Imię, nazwisko i podpis osoby reprezentującej organ	Katarzyna Knuth


Podpis jest prawidłowy

Dokument podpisany przez
Katarzyna Knuth: Starostwo
Powiatowe w Chojnicach
Data: 2025.01.13 12:01:20
CET

WYKAZ ZMIAN GRUNTOWYCH

STAN DOTYCHCZASOWY							Nomenklatura prawna	STAN NOWY					
Nr jedn. rejestr.	Numer działki	Rodzaj użytku i klasa			Powierzchnia ha			Numer działki	Rodzaj użytku i klasa			Powierzchnia ha	
		OFU	OZU	OZK	użytku i klas	działki			OFU	OZU	OZK	użytku i klas	działki
G.145	285	R	R	IVb	0,0401	0,0687		285/1	R	R	IVb	0,0259	0,0545
		Ps	Ps	V	0,0286			285/2	TP			0,0142	0,0142
				Razem	0,0687	0,0687				Razem	0,0687	0,0687	

Powierzchnia działki nr 285/1 po podziale została obliczona przez różnicę

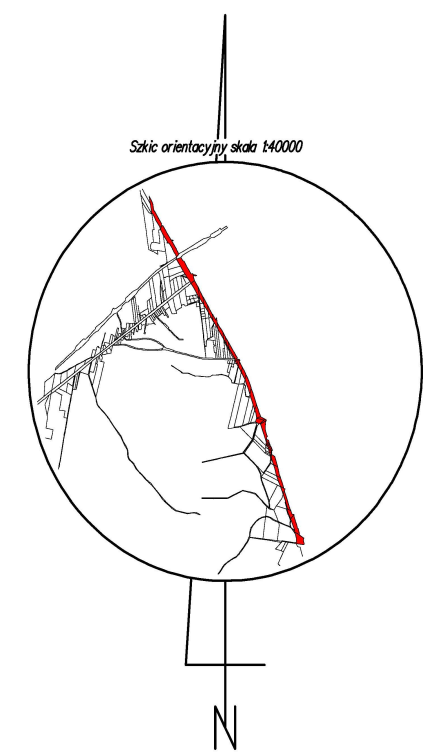

woj.:pomorskie
powiat: chojnicki
Jedn. Ewid.: 220204_5 Czersk – G
obręb: 0011 Łqg
działka nr: 285
Adres: Łqg
ID zgł: 6640.267.2021

MAPA Z PROJEKTEM PODZIAŁU NIERUCHOMOŚCI
opracowana w trybie przepisów ustawy o gospodarce nieruchomościami z dn. 21 sierpnia 1997r. (Dz. U z 2024r. poz 1145 z późn. zm.) oraz ustawy o transporcie kolejowym z dn. 28 marca 2003r. (Dz. U z 2024r. poz 697, 731 z późn. zm.)

SKALA 1:1000

Wykazane na mapie granice nieruchomości podlegającej podziałowi są zgodne z danymi ewidencyjnymi.

Wykonawca: **MGGP**
GRUPA MGGP
ul. Kaczkowskiego 6, 33-100 Tarnów
NIP: 7342480395
Data: 06.12.2024

Kierownik pracy geodezyjnej:
Geodeta Uprawniony
mgr inż. Emil Rutkowski
Nr upr. 23524

Signed by /
Podpisano przez:
EMIL RUTKOWSKI
Date / Data:
2024-12-20 12:03