




Przekrój A-A

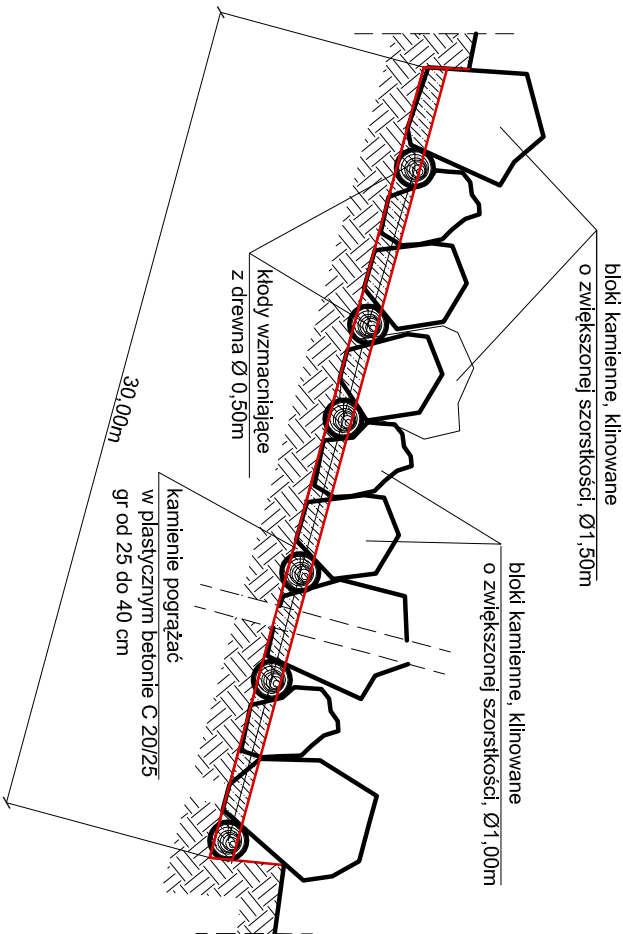


Widok z góry na bystrza
dopływu Wapienicy

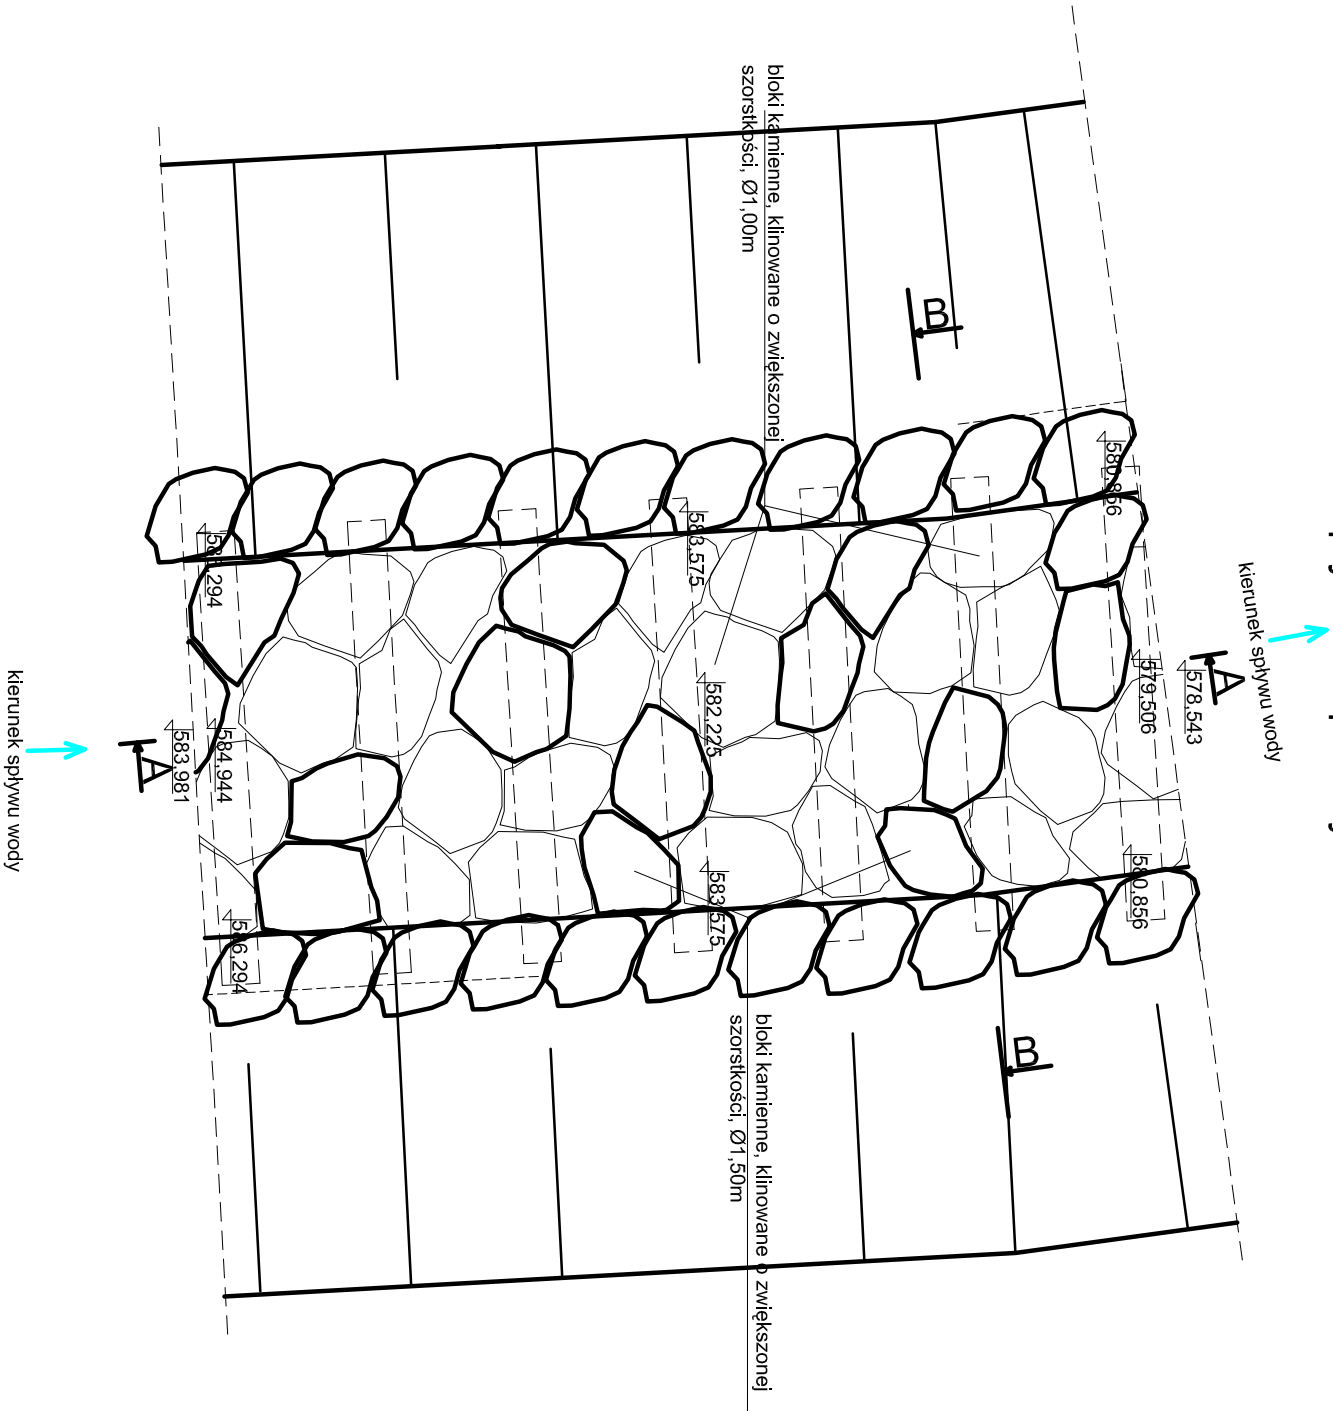

Przekrój B-B

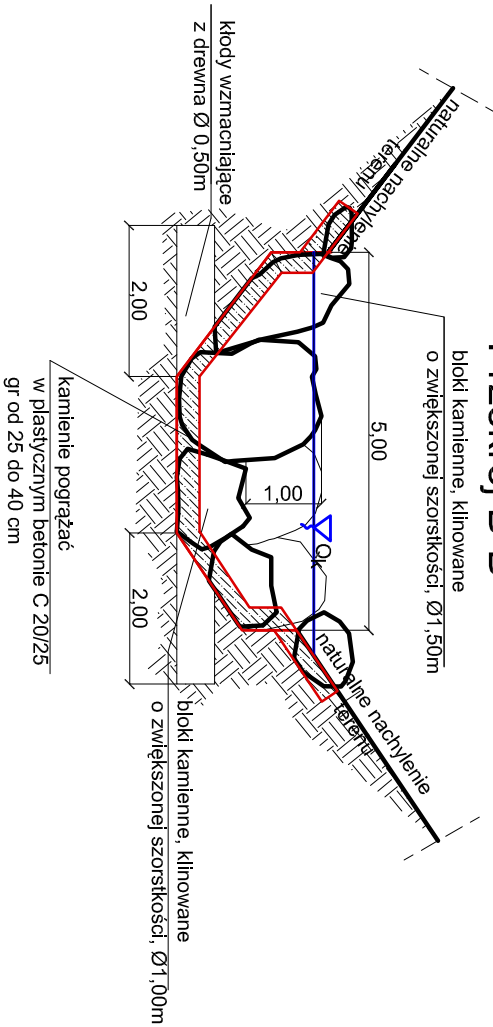

 FIRMA "ABS-OCHRONA ŚRODOWISKA" SPÓŁKA Z O.O. 40-109 Katowice, ul. Wierzbowa 14, tel./fax 2289015		Inwestor: Państwowe Gospodarstwo Leśne Lasy Państwowe Nadleśnictwo Bielsko ul. Kopytko 13 43-382 Bielsko-Biała	
Nr zadania: 02-02-131-9		Nazwa inwestycji: Zabezpieczenie mostu, przepustu oraz skarp drogi przed niszczącą siłą wód wezbraniowych poprzez umocnienie wypadów i spowolnienia siły nurtu.	
Powiat: Grodzki	Miasto: Bielsko-Biała	Obręb leśny: Wapienica	Leśnictwo: Wielka Łąka
Nazwa rysunku: RYSUNEK CHARAKTERYSTYCZNY NR 1 - OBSZAR 2		Nr oddziału: 142h, 143a	
Zespół autorski	Nr uprawnień	Specjalność	Data
Opracowała: inż. Łukasz BRZEZIŃA	_____	konstrukcyjno-budowlana	marzec 2011
Projektant: inż. Kazimierz DADYŃSKI	OS-IV-7210/338/85	wodno-melioracyjna	marzec 2011
Sprawdzający: inż. Andrzej JEKSA	75/81	konstrukcyjno-budowlana	marzec 2011
Skala: 1:100			Nr rys. 06