


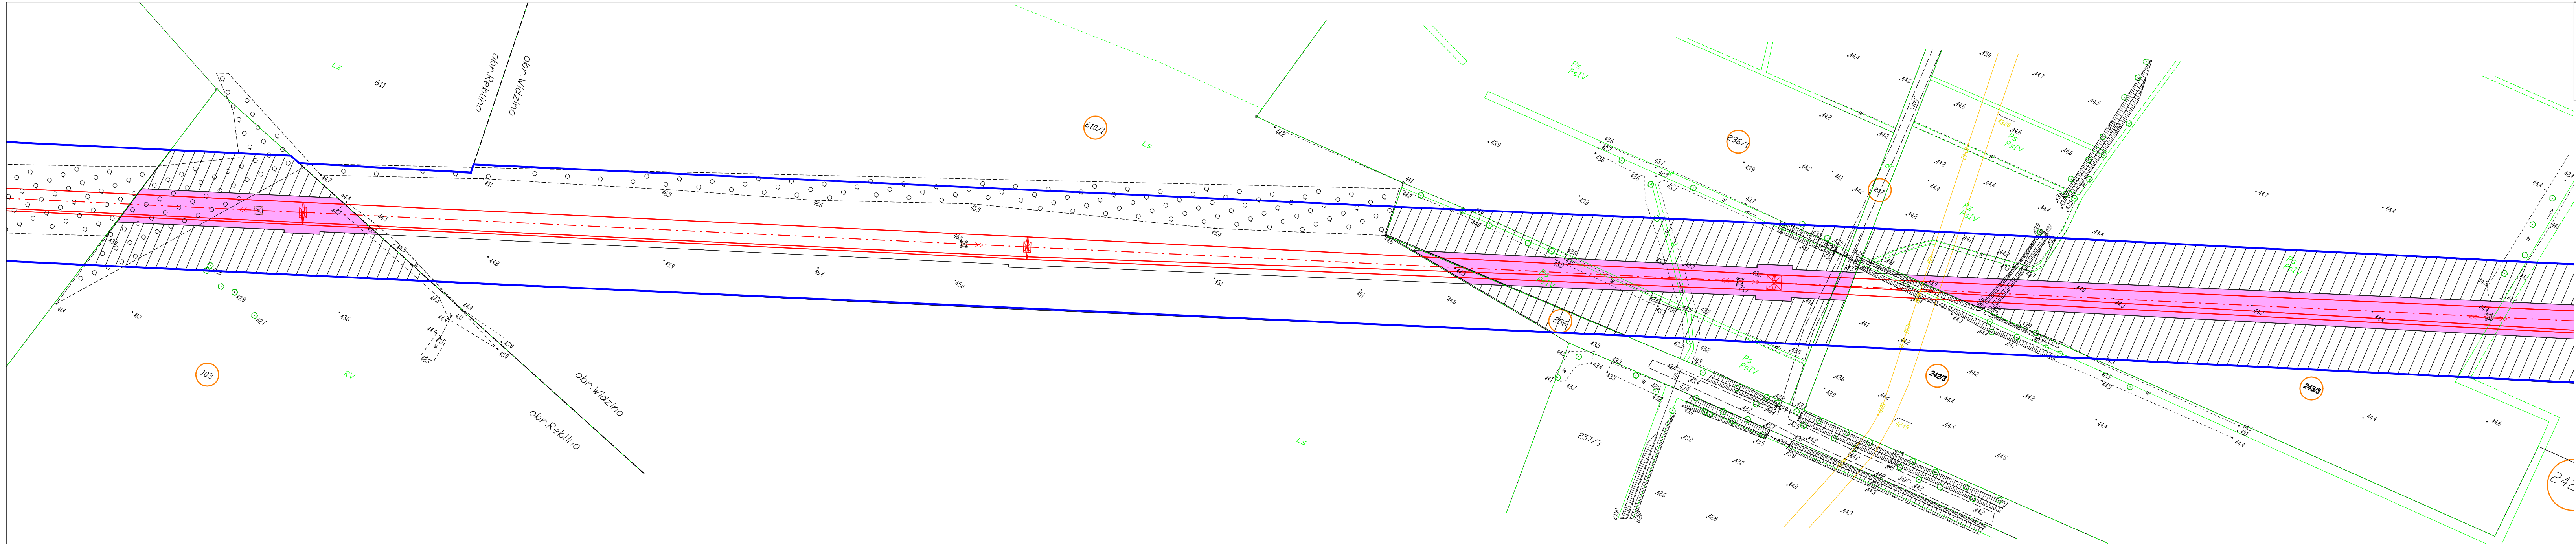

POMORSKI URZĄD WOJEWÓDZKI
W GDAŃSKU
WYDZIAŁ INFRASTRUKTURY


ARK. 5/13

Skala 1:1000

Legenda

- | | | | |
|-------|--|--|---|
| — · — | — orientacyjna lokalizacja osi linii WN 110 kV | | — obszar, w stosunku do którego Decyzja o Ustaleniu Lokalizacji Inwestycji Towarzyszącej w zakresie sieci przesyłowej ma wywołać skutek, o którym mowa w art. 22 ust. 1 Ustawy (ograniczenie sposobu korzystania z nieruchomości na czas nieokreślony, równocześnie objęty zakazem wykonywania nasadzeń lub utrzymywania drzew, krzewów lub innej roślinności przekraczających 3 m, wynikający z art. 22 ust. 2 pkt 2 Ustawy) |
| — | — orientacyjna lokalizacja skrajnych przewodów fazowych linii 110 kV | | — obszar, w stosunku do którego Decyzja o Ustaleniu Lokalizacji Inwestycji Towarzyszącej w zakresie sieci przesyłowej ma wywołać skutek, o którym mowa w art. 22 ust. 1 i ust. 5 Ustawy (ograniczenie sposobu korzystania z nieruchomości na czas określony), (szraf zorientowany w kierunku północnym) |
| — | — orientacyjna lokalizacja projektowanego/przebudowywanego stupa linii 110 kV | | — granice terenu objętego wnioskiem o wydanie decyzji o ustaleniu lokalizacji inwestycji towarzyszącej |
| — | — orientacyjna lokalizacja istniejącego stanowiska słupowego, na którym będą wykonywane prace/roboty budowlane | | — numer działki ewidencyjnej objętej wnioskiem |
| — | — orientacyjna lokalizacja demontowanego stupa linii 110 kV | | |
| — x — | — osi linii WN 110 kV — do demontażu | | |

„Przebudowa napowietrznej linii WN 110 kV relacji Słupsk Wierzbęcino - Słupsk Poznańska na odcinku od stanowiska nr 55 do GPZ Słupsk Poznańska”

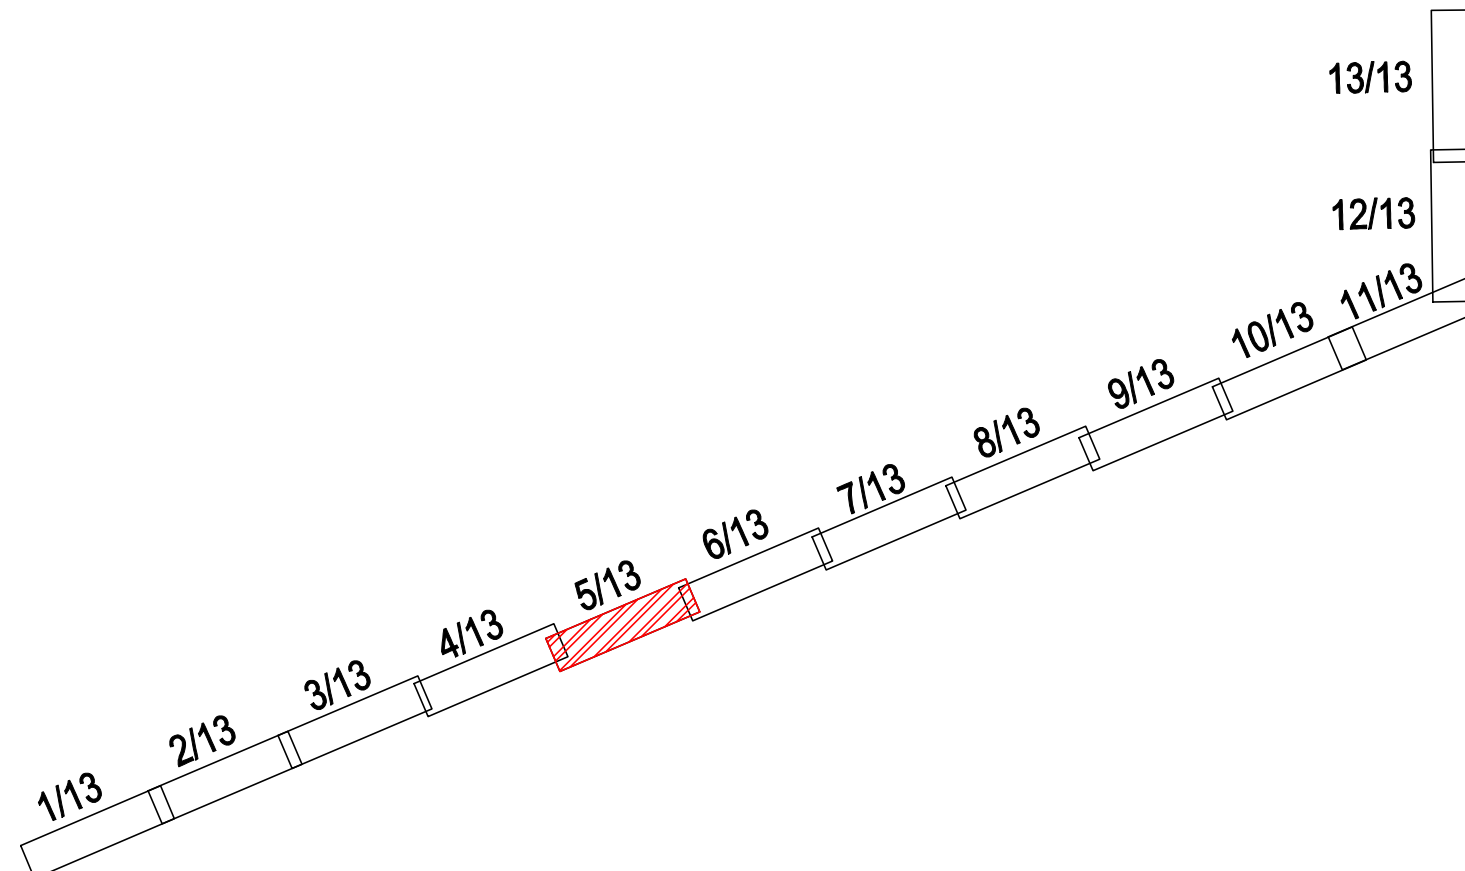

SPORZĄDZONO NA PODKŁADZIE MAPY ZASADNICZEJ POZYSKANEJ Z PAŃSTWOWEGO ZASOBU GEODEZYJNEGO I KARTOGRAFICZNEGO, ZGODNIE Z LICENCJĄ:

- GK.IV.A.6642.1041.2017_2212_CL1 — wydaną przez Starostę Słupskiego
- GK.6642.2626.2025.XXII_2212_CL2 — wydaną przez Starostę Słupskiego
- GK.6642.3020.2025.XXII_2212_CL2 — wydaną przez Starostę Słupskiego
- GK.6642.3038.2025.XXII_2212_CL2 — wydaną przez Starostę Słupskiego
- GK.6642.1329.2017_2263_CL1 — wydaną przez Prezydenta Miasta Słupska
- GK.6642.740.2025.II_2263_CL2 — wydaną przez Prezydenta Miasta Słupska
- P/L 405/2/7 — mapa kolejowa wydana przez Kolejowy Ośrodek Dokumentacji Geodezyjnej i Kartograficznej w Gdańsku