STAROSTA OLSZTYŃSKI
Plac Bema 5
10-516 Olsztyn
-1-

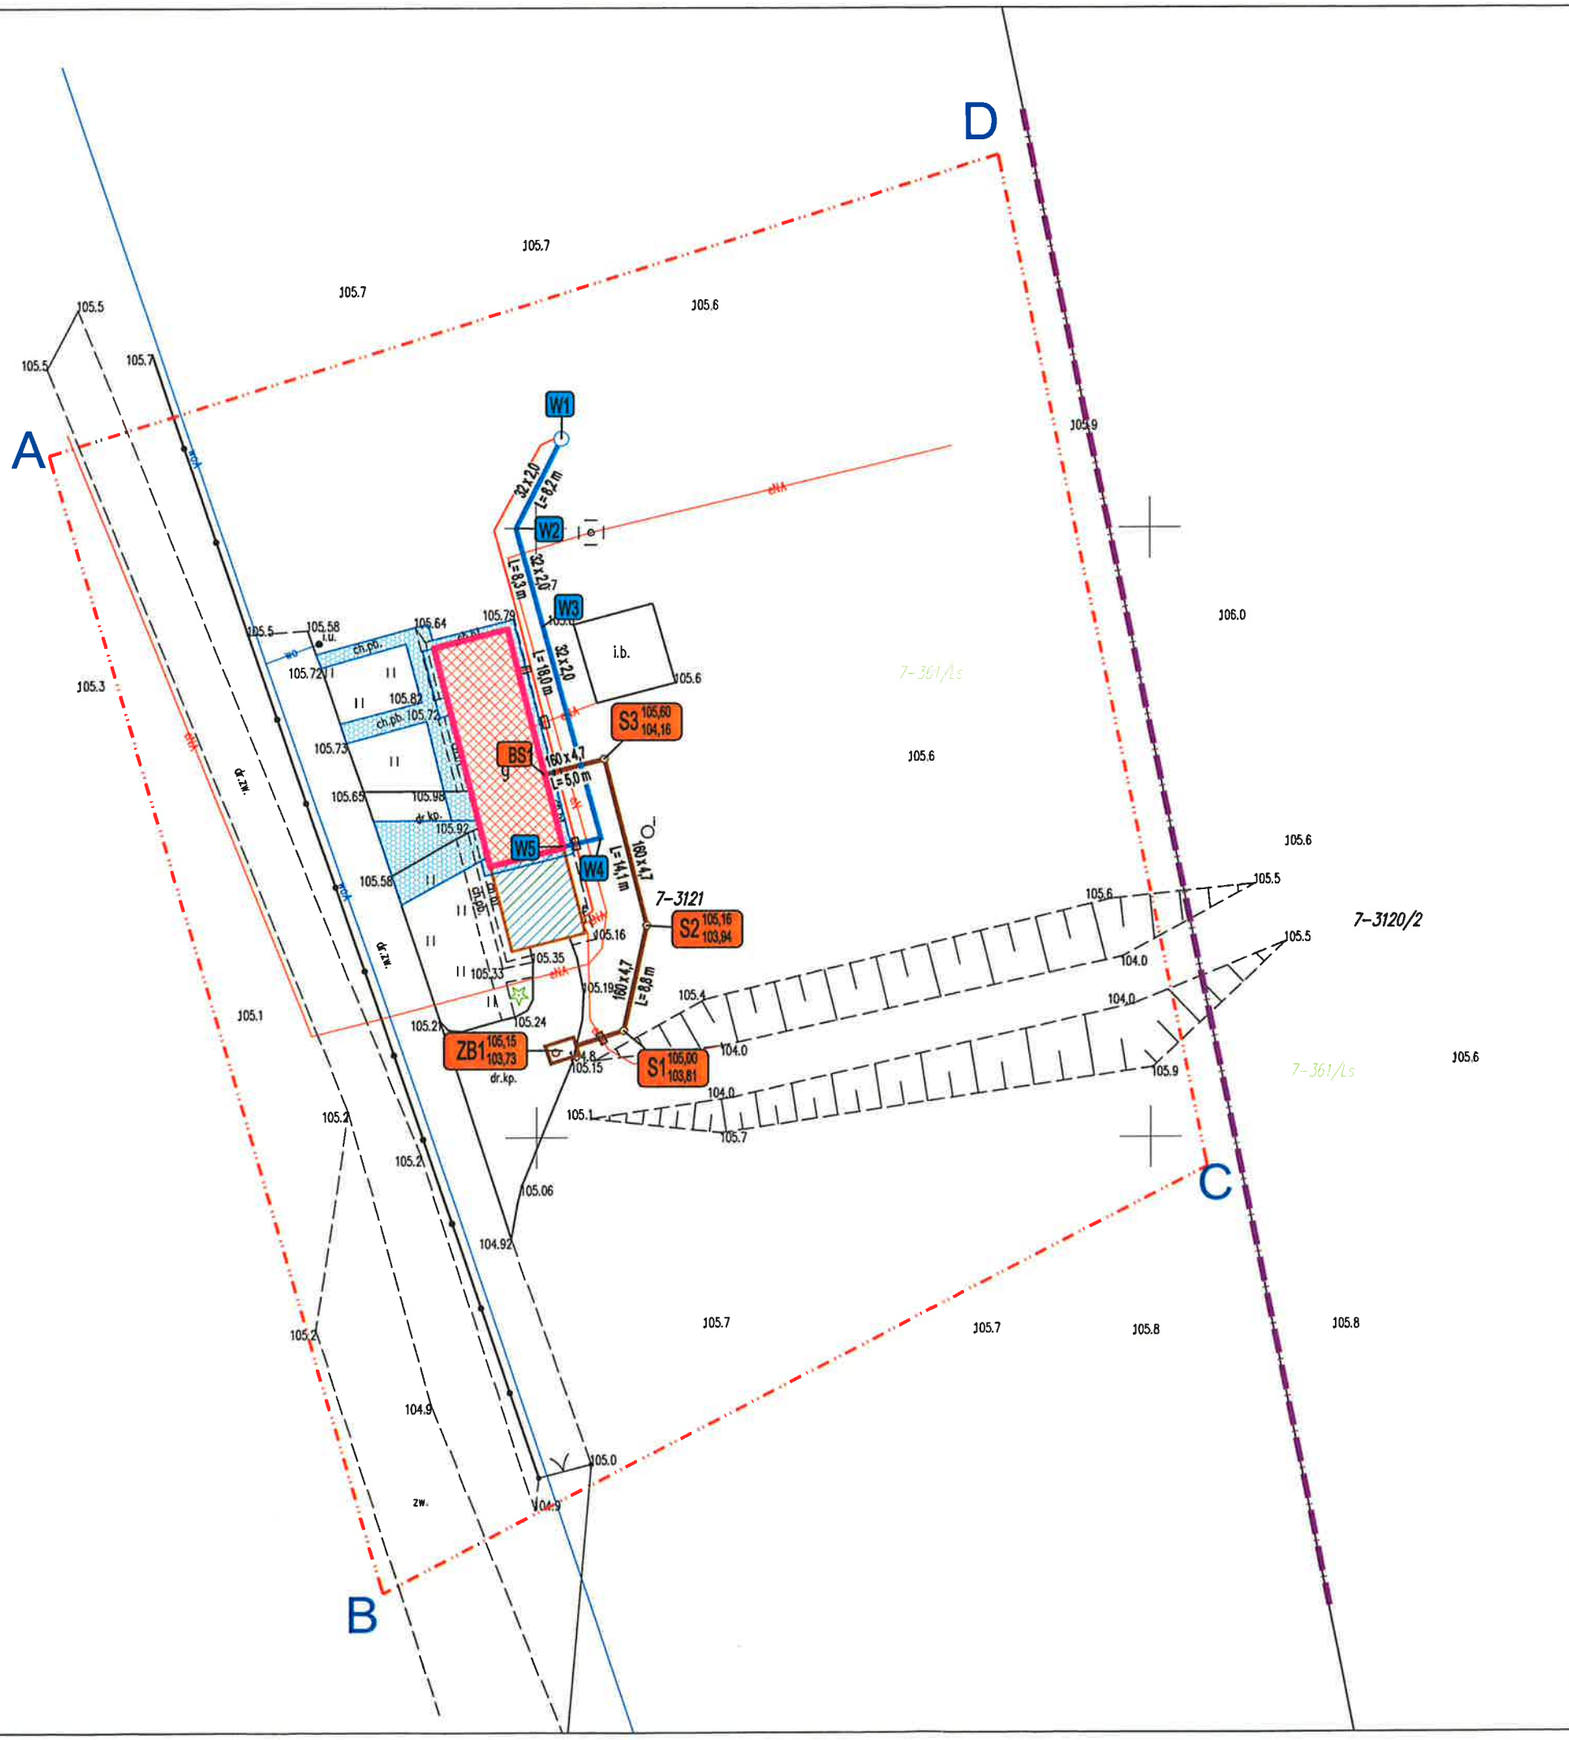

SYTUACJA

INSTALACJE SANITARNE ZEWNĘTRZNE
SKALA 1:500

LEGENDA:

- CZĘŚĆ BUDYNKU OBJĘTA PRZEBUDOWĄ/REMONTEM
- CZĘŚĆ BUDYNKU PRZEZNACZONA DO ROZBIÓRKI
- A ---- B LINIE ROZGRANICZAJĄCE TEREN INWESTYCJI
- LINIE GRANICY DZIŁAKI 3121
- PROJEKTOWANA ZEWNĘTRZNA INSTALACJA WODOCIAGOWA
- PROJEKTOWANA ZEWNĘTRZNA INSTALACJA KAN. SANITARNEJ

SANITARNE-OLSZTYN.PL
Projektowanie i Nadzór
Sławomir Piechota
10-690 Olsztyn ul. Jeziołowicza 10/10
tel.: 89 545 35 55, tel. kom.: 502 771 058
projektant@sanitarne-olsztyn.pl
www.sanitarne-olsztyn.pl

temat:
PRZEBUDOWA I REMONT Z CZĘŚCIOWĄ ROZBIÓRKĄ BUDYNKU SOCJALNO - GOSPODARCZEGO SZKÓŁKI LEŚNEJ ORAZ ZMIANA SPOSOBU UŻYTKOWANIA BUDYNKU NA KANCELARIĘ LEŚNĄ I ZAPLECZE SOCJALNO - GOSPODARCZE SZKÓŁKI LEŚNEJ.

adres inwestycji: **DZ. 3121 OBĘB ŁĘGUTY** **GM. GIETRZWAŁD**	inwestor: **NADLEŚNICTWO KUDYPY** **KUDYPY 4** **11-036 GIETRZWAŁD**
projektant: mgr inż. Sławomir Piechota upr. bud. nr WAM/0044/PWOS/11	podpis:
sprawdzający: mgr inż. Tomasz Baranowski upr. bud. nr WAM/0033/PWOS/14	podpis:
opracował: mgr inż. Patryk Kowalczuk	podpis:

tytuł rysunku:
SYTUACJA- ZEWNĘTRZNE INSTALACJE SANITARNE

stadium: **PB**	skala:	1:500	nr rys. **S-1**
	data:	MAJ 2021	