

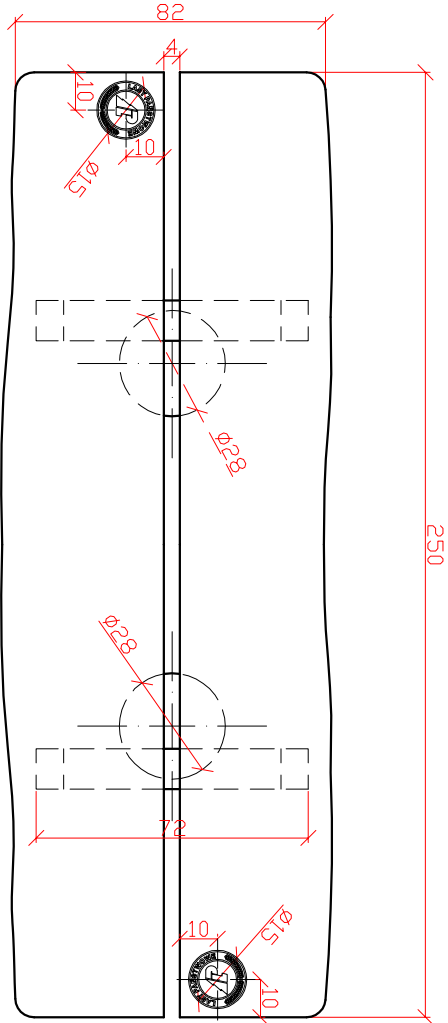


widok z góry

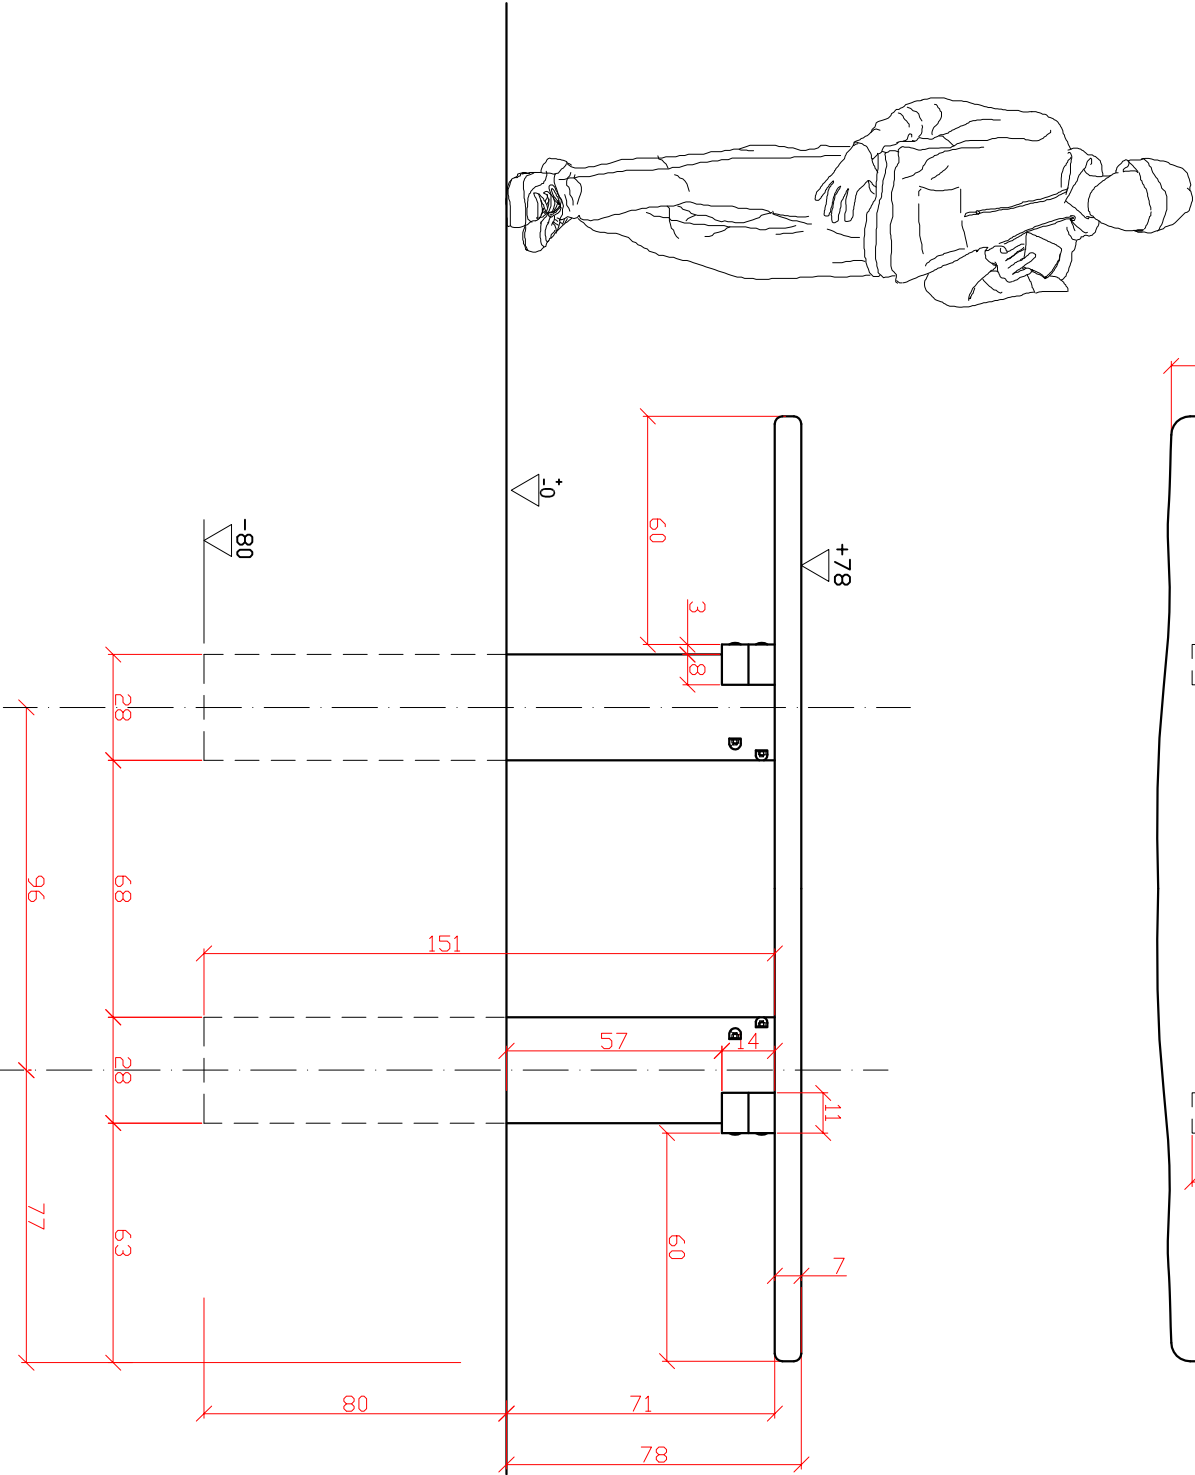

logo LP w formacie dxf, dwg znajduje się w załączniku NR 1

widok z boku

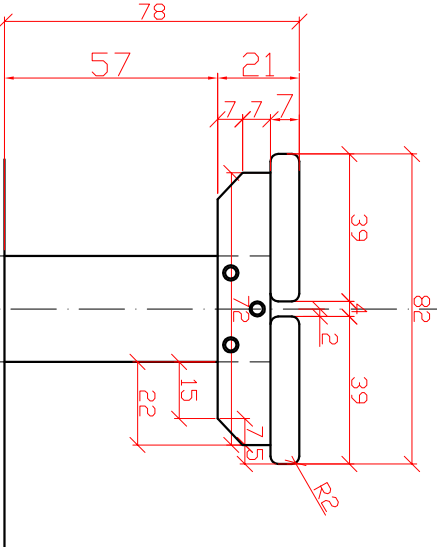


widok z przodu

UWAGI:

UWAGA: wszystkie ostre krawędzie należy szlifować lub wyoblić [Rmin.=1]

UWAGA: wszystkie ostre krawędzie należy szlifować lub wyoblić [Rmin.=1]

<div><div><div><div>FRONTON</div><div>BIURO REALIZACJI INWESTYCJI "FRONTON" Sp. z o.o. 90-554 Łódź, ul. Łąkowa 19/13 tel./fax: 0 48 / / 42 / 658 27 06 tel. 0 601 689 441 e-mail: fronton@fronton.org.pl</div></div></div></div>			
AUL - URZĄDZENIA TURYSTYCZNEGO ZAGOSPODAROWANIA LASU - DTW.3.0			
inwestor: Ośrodek Rozwojowo-Wdrożeniowy Lasów Państwowych w Bedoniu			
branża:	ARCHITEKTURA	data:	12.2018
stadium:	PROJEKT WYKONAWCZY - DTW.3.0	nr uprawnień	podpis
autor:	mgr inż. arch. Zbigniew Binczyk	262/94/WŁ	
asystent:	mgr inż. arch. Rafał Uniszewski		
rysunek:	STÓŁ - wymiary	skala	nr rys.
		1:20	A4/1

OPRACOWANIE WYKONANO NA BAZIE PROJEKTU PIERWOTNEGO T.CONSTRUCTION Tomasz Kasłak