



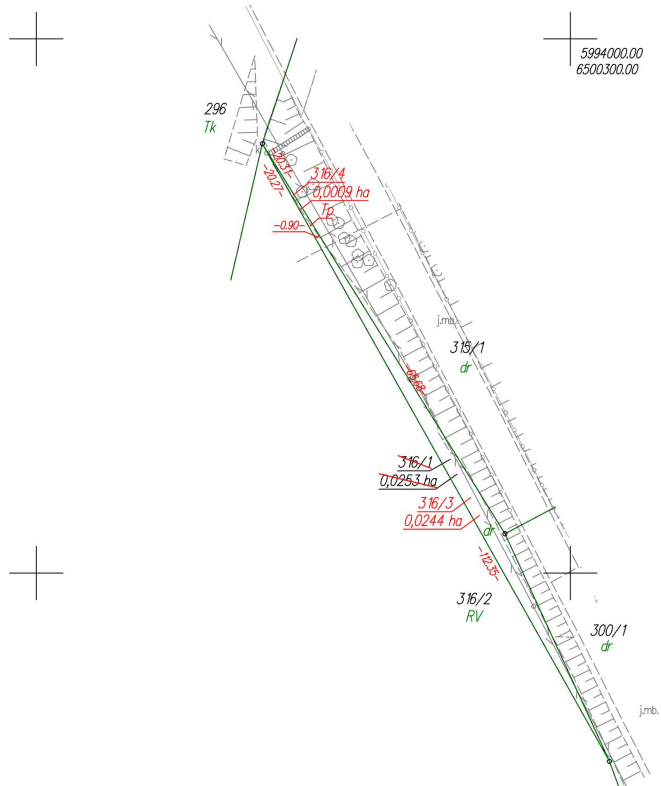

WYKAZ ZMIAN GRUNTOWYCH

STAN DOTYCHCZASOWY							Nomenklatura prawna	STAN NOWY						
Nr jedn. rejestr.	Numer działki	Rodzaj użytku i klasa			Powierzchnia ha			Numer działki	Rodzaj użytku i klasa			Powierzchnia ha		
		OFU	OZU	OZK	użytku i klas	działki			OFU	OZU	OZK	użytku i klas	działki	
G.17	316/1	dr			0,0253	0,0253		316/3	dr			0,0244	0,0244	
								316/4	Tp			0,0009	0,0009	
					Razem	0,0253		0,0253			Razem	0,0253	0,0253	

Powierzchnia działki nr 316/3 po podziale została obliczona przez różnicę

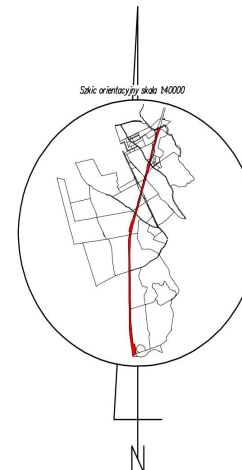

Małgorzata Cymerys
Elektronicznie podpisany przez Małgorzata Cymerys
Data: 2025.10.28 14:57:54 +01'00'

Krzysztof Myszk
Elektronicznie podpisany przez Krzysztof Myszk
Data: 2025.01.29 10:09:22 +01'00'

woj.: pomorskie
powiat: kościerski
Jedn. Ewid.: 220604_2 Kościerzyna - G
obręb: 0025 Sarnowy
działka nr: 316/1
Adres: Sarnowy
ID zgł: 6640.228.2021

MAPA Z PROJEKTEM PODZIAŁU NIERUCHOMOŚCI

opracowana w trybie przepisów ustawy o gospodarce nieruchomościami z dn. 21 sierpnia 1997r. (Dz. U z 2024r. poz 1145 z późn. zm.) oraz ustawy o transporcie kolejowym z dn. 28 marca 2003r. (Dz. U z 2024r. poz 697, 731 z późn. zm.)

SKALA 1:1000

Wykazane na mapie granice nieruchomości podlegają podziałowi są zgodne z danymi ewidencyjnymi.

Signed by /
Podpisano przez
EMIL RUTKOWSKI
Date / Data
12-30 17:59

Wykonawca:

MGGP
GRUPA MGGP

ul. Kaczkowskiego 6, 33-100 Tarnów
NIP: 7342480395
Data: 12.12.2024

Kierownik pracy geodezyjnej:
Geodeta Uprawniony
mgr inż. Emil Rutkowski
Nr upr. 23524