Nr pom.	Nazwa pomieszczenia	Powierzchnia
0.01	WIATROŁAP	6,89
0.02	MIEJSCE WYCZEKIWANIA INTERESANTÓW	10,59
0.03	KLATKA SCHODOWA	10,79
0.04	WC DINPS	6,91
0.05	WC M	8,61
0.06	KOMUNIKACJA	24,55
0.07	SZATNIA	7,50
0.08	ZAPLECZE	7,24
0.09	SALA SZKOLENIOWA	85,23
0.10	POMIESZCZENIE DO PODGRZEWANIA I SPOŻYWANIA POSIŁKÓW	45,88
0.11	POKÓJ DOWODCÓW ZMIAN	20,06
0.12	POKÓJ DOWÓDCY JRG	20,15
0.13	POKÓJ ZASTĘPCY DOWÓDCY JRG	16,22
0.14	POKÓJ WYPOCZYNKU	24,93
0.15	POKÓJ WYPOCZYNKU	24,96
0.16	POKÓJ WYPOCZYNKU	28,37
0.17	POKÓJ WYPOCZYNKU	22,99
0.18	KLATKA SCHODOWA	6,90
0.19	POM. MAGAZYN. JRG	10,06
0.20	POM. PORZĄDKOWE	4,50
0.21	SZATNIA CZYSTA - 16 SZAFEK	14,35
0.22	MAGAZYN	5,53
0.23	SZATNIA CZYSTA - 16 SZAFEK	13,34
0.24	SZATNIA CZYSTA - 16 SZAFEK	19,33
0.25	WC	22,70
0.26	UMYWALNIA	11,14
0.27	MAGAZYN	4,16
0.28	PRALNIA I SUSZARNIA	9,74
0.29	POM. DO MYCIA I DEZYN. UMUNDUR.	7,82
0.30	SZATNIA BRUDNA - 16 SZAFEK	19,44
0.31	SZATNIA BRUDNA - 16 SZAFEK	19,44
0.32	SZATNIA BRUDNA - 16 SZAFEK	19,44
0.33	MAGAZYN	5,57
0.33A	ROZDZIELNIA ELE.	8,66
0.34	KOMUNIKACJA	15,74
0.35	MAGAZYN	10,38
0.36	ŚWIETLICA - P. WYPOCZYNKU	32,82
0.37	POM. MONITORINGU	3,82
0.38	SERWEROWNIA	16,33
0.39	POM. TECH. PRZYŁĄCZY RADIOWYCH	4,69
0.40	SZATNIA	8,82
0.41	POKÓJ SOCJALNY SK KP	6,87
0.42	ZAPLECZE SK KP	5,33
0.43	ŁAZIENKA	3,83
0.44	STANOWISKO KIEROWANIA KP PSP	42,26
0.45	B. WYDZIAŁU OPERACY.-SZKOLENIO.	29,69
0.46	KOMUNIKACJA	138,38
0.47	MAGAZYN	4,96
0.48	KLATKA SCHODOWA	5,79
0.49	PRZEDSIONEK POŻ	6,80
0.50	POM. PORZĄDKOWE	6,12
0.51	MAGAZYN	12,73
0.52	SUSZARNIA WĘŻY	13,62
0.53	MAGAZYN	9,79
0.54	MAGAZYN ŚRODKÓW GĄŚNICZYCH, NEUTRALIZATORÓW I SORBENTÓW	20,46
0.55	MAGAZYN TECHNICZNYCH OGRYWCZYCH	16,54
0.56	STANOWISKO DO MYCIA POJAZDÓW	99,93
0.57	MAGAZYN SPRZĘTU POŻARNICZEGO	20,23
0.58	POM. DO DEZYNFEKCJI SPRZĘTU	17,63
0.59	WARSZTAT NAPRAWCZY	19,94
0.59A	POM. PORZĄDKOWE	2,12
0.60	MAGAZYN	6,50
0.61	POMIESZCZENIE MY.RO ODO	11,15
0.62	STACJA ODO - POM. GŁ.	17,41
0.63	SPRĘŻARKOWNIA 1	7,99
0.64	SPRĘŻARKOWNIA 2	5,28
0.65	GARAŻ	649,22
		1 866,24 m²

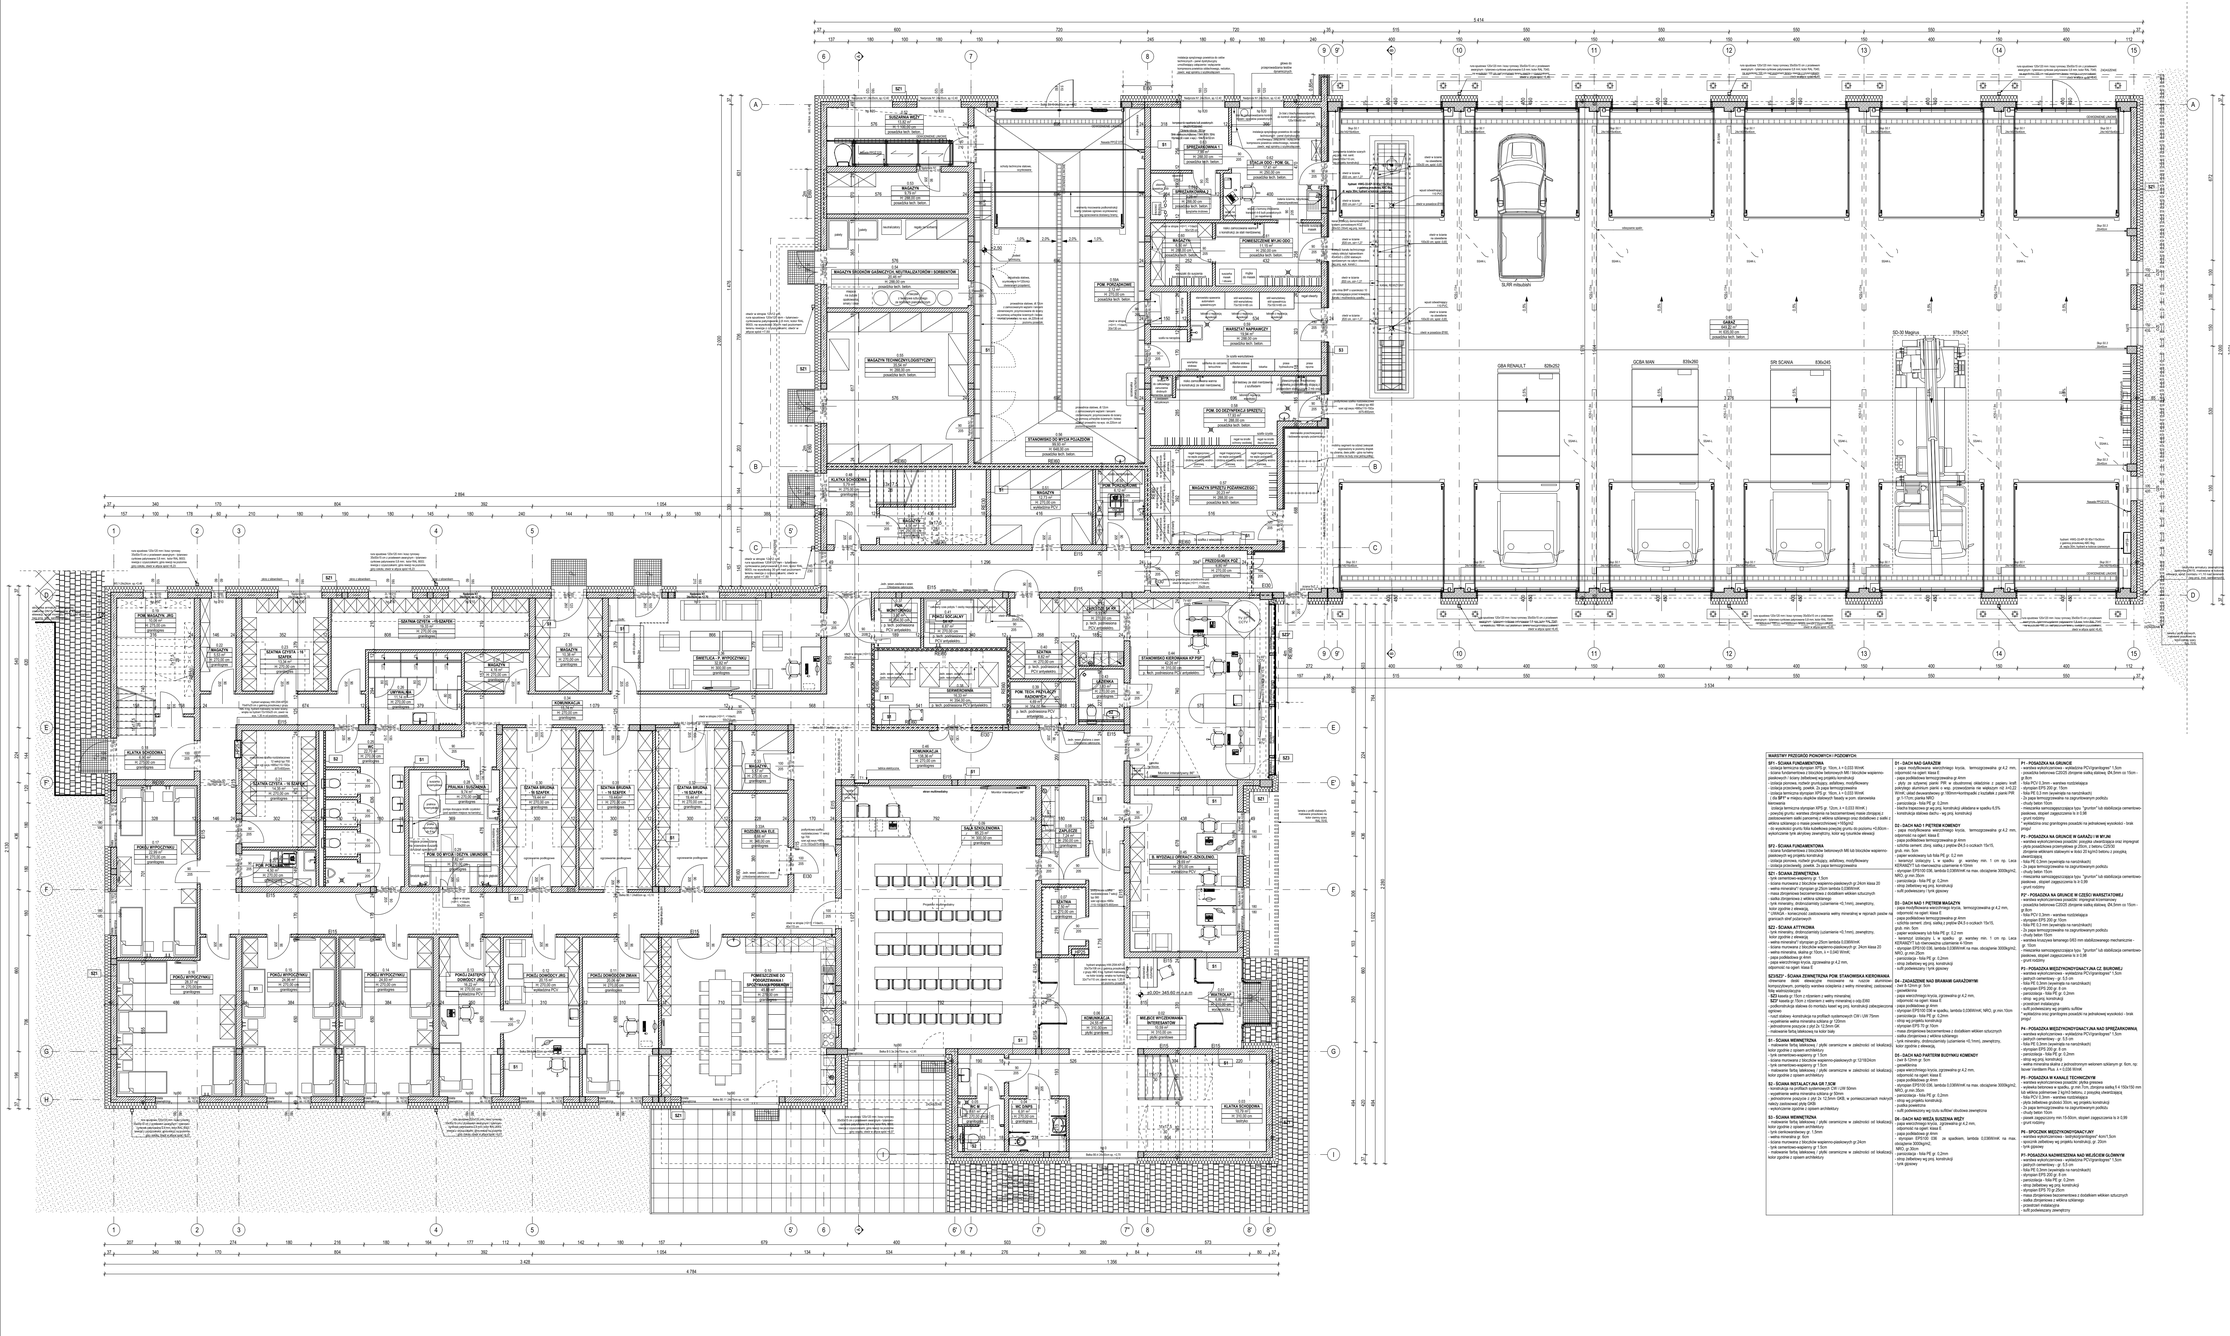
5 414
2 864
4 784
3 428
1 534
1 356
1 206
1 054
804
392
340
170
SZATNIA CZYSTA - 16 SZAFEK
SZATNIA BRUDNA - 16 SZAFEK
MAGAZYN TECHNICZNYCH OGRYWCZYCH
MAGAZYN ŚRODKÓW GĄŚNICZYCH, NEUTRALIZATORÓW I SORBENTÓW
MAGAZYN SPRZĘTU POŻARNICZEGO
STANOWISKO KIEROWANIA KP PSP
STANOWISKO DO MYCIA POJAZDÓW
SALA SZKOLENIOWA
POMIESZCZENIE DO PODGRZEWANIA I SPOŻYWANIA POSIŁKÓW
GARAŻ
GARAŻ
GARAŻ
GARAŻ
SD-50 Magirus
GRA RENAULT
GCBA MAN
SRS SCANIA
KLATKA SCHODOWA
KOMUNIKACJA
PRZEDSIONEK POŻ
WARSZTAT NAPRAWCZY
SALA SZKOLENIOWA
WC DINPS
WC M
SZATNIA
ŚWIETLICA - P. WYPOCZYNKU
POKÓJ WYPOCZYNKU
POKÓJ DOWÓDCY JRG
POKÓJ ZASTĘPCY DOWÓDCY JRG
POKÓJ WYPOCZYNKU
POKÓJ WYPOCZYNKU
POKÓJ WYPOCZYNKU
POKÓJ WYPOCZYNKU
POM. MAGAZYN. JRG
MAGAZYN
MAGAZYN
MAGAZYN
MAGAZYN
MAGAZYN
MAGAZYN
MAGAZYN
MAGAZYN
KOMUNIKACJA
KOMUNIKACJA
KOMUNIKACJA