
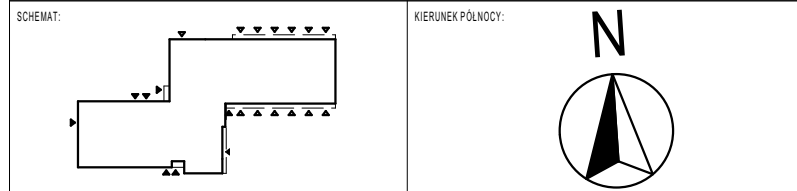


1. Wszystkie roboty należy wykonywać zgodnie z Polskimi Normami, "Warunkami technicznymi wykonania i odbioru robot budowlano - montażowych opracowanymi przez Instytut Techniki Budowlanej oraz zasadami wiedzy i sztuki budowlanej".
2. Pozamy posadzki należy zwyfikować i precyzyjnie wytyczyć geodezyjnie na etapie wykonywczm. Odczyty od projektu należy konsultować z projektantem.
3. Wszelkie elementy ruchome, elementy wyposażenia, w szczególności elementy stolarki i ślusarki okiennej, drzwiowej, szkieł, fasad, okładzin elewacyjnych, balustrad, poręczy i pochwyty, obodoków wewnętrznych i innych należy zamawiać i wykonywać/montażować na podstawie zwyfikowanych obmiarów rzeczywistych wykonanych na obiekcie.
4. W wykonaniu otworów okiennych w ścianach nie dopuszcza się wymiarów mniejszych niż określone w dokumentacji, a tolerancja odpatnia może wynosić do 20 mm. Każdorazowo zwyfikować zgodność innych naley zamawiać i wykonywać/montażować.
5. Przy wykonaniu otworów drzwiowych skonstruować wymiary z zestawieniem stolarki oraz z faktycznym zamawianym asortymentem dla uniknięcia nieścisłości.
6. Przed wykonaniem każdego otworu w ścianach i stropach zwyfikować ich rozmiary z projektowanym asortymentem, lub wyposażeniem. Murowanie określonych partii ścian realizować po weryfikacji opracowań i z wytycznymi.
7. Dopuszcza się zastosowanie materiałów zamiennych pod warunkiem, że posiadają one cechy nie gorsze jakościowo i technicznie od wskazanych w projekcie, a także pod warunkiem uzyskania zgody projektanta.
8. Wszystkie elementy konstrukcyjne należy przyjmować wg pozycji opisanych na schematach lokalizacyjnych i innych naley zamawiać i wykonywać/montażować.
9. Każdy składnik projektu należy rozpatrywać i rozpoznawać w dokumentacji w kontekście wszystkich rysunków, które do tego składnika się odnoszą z uwzględnieniem wszystkich informacji opisowych i zasad sztuki budowlanej.
10. Brak wskazania na rysunku technicznym elementu, którego zastosowanie wynika ze znanych lub powszechnie przyjętych rozwiązań w zakresie sztuki budowlanej nie zwalnia wykonawcy z konieczności skalkulowania i zastosowania takiego elementu w porozumieniu z inwestorem, a także z projektantem i za jego zgodą.
11. Wzajemne uwzględnienie przejścia przez stropy otworów instalacyjnych rozpatrując i opierając się o rysunki branżowe oraz koordynacyjne.
12. W przypadku jakiegokolwiek rozbieżności w dokumentacji należy konsultować się z projektantem.
13. Zgodnie z art. 22 ust. 2 dnia 7.14 października 1994 roku Prawo Budowlane (tj. Dz. U. z 2003 roku Nr 200 poz 2016 z późniejszymi zmianami) wykonawca przed rozpoczęciem budowy ma obowiązek realizacji obiektu zgodnie z obowiązującymi przepisami i sztuką budowlaną.
14. Wszystkie otwory w stropach, ścianach, szachtach instalacyjnych wg projektów instalacyjnych.

Projekt rozpatrywać łącznie z opinią geotechniczną - GEOGRUNT Usługi Geologiczne GEOLOGIA
GEOTECHNIKA HYDROGEOLOGIA
"Opinia geotechniczna w celu oceny warunków gruntowo-wodnych dla potrzeb budowy KPPSP oraz JRG w
Kłodzku na terenie dz. nr 1/10", która stanowi integralną część projektu.
Data opracowania: Maj 2021
Opracowanie: mgr Tomasz Zielski (upr. M. Śród. geot.-inż. nr VII -1486; upr. M. Śród. hydrogeol. nr V - 1600;
geologia górniczy upr. WUG Z-957)

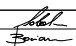

INWESTOR: Komenda Powiatowej PSP w Kłodzku		ADRES: ul. Traugutta 7, 57-300 Kłodzko	
NAZWA I ADRES OBIEKTU BUDOWLANEGO			
<p>Budowa budynku Komendy Powiatowej Państwowej Straży Pożarnej z Jednostką Ratowniczo-Gaśniczą w Kłodzku wraz z niezbędną infrastrukturą techniczną i zagospodarowaniem terenu na działce o nr ewid. 1/10, AM-33 obręb Leszczyna, 57-300 Kłodzko</p>			
PROJEKTOWAŁ: mgr inż. dr. N. NIEDBAŁA		NR UPRAWNIENI: Uprawnienia budowlane w specjalności architektonicznej do projektowania bez ograniczeń uzr. nr. 67/WPO/KK/2017	
mgr inż. arch. J. ZIELIŃSKA			
SPRAWDZIŁ: mgr inż. arch. P. DONDALEWSKI		NR UPRAWNIENI: Uprawnienia budowlane w specjalności architektonicznej do projektowania bez ograniczeń uzr. nr. 18/WPO/KK/2019	
mgr inż. arch. K. BOCIAŃ			
OPRACOWAŁ: mgr inż. arch. P. SOBOTA		PODPIS: 	
BRANŻA: ARCHITEKTURA		STADIUM: PROJEKT BUDOWLANY	
		DATA: 13.08.2021r.	
		SKALA: 1:100	
TYTUŁ RYSUNKU: ELEWACJA FRONTOWA (WSCHODNIA)			NR RYSUNKU: PB-A-03-01

PROJEKT CHRONIONY PRAWEM AUTORSKIM MOŻE SŁUżyć WYŁĄCZNIE DO CELU, DLA KTÓREGO ZOSTAŁ WYKONANY
UDOSTĘPNIANIE JAKIEJKOLWIEK CZĘŚCI PROJEKTU W JAKIEJKOLWIEK FORMIE - WYŁĄCZNIE ZA ZGODĄ AUTORÓW
I AUTORSKIEJ PRACOWNI PROJEKTOWEJ „A.D.O XXI” ul. Trybunalska 38, 60-325 Poznań