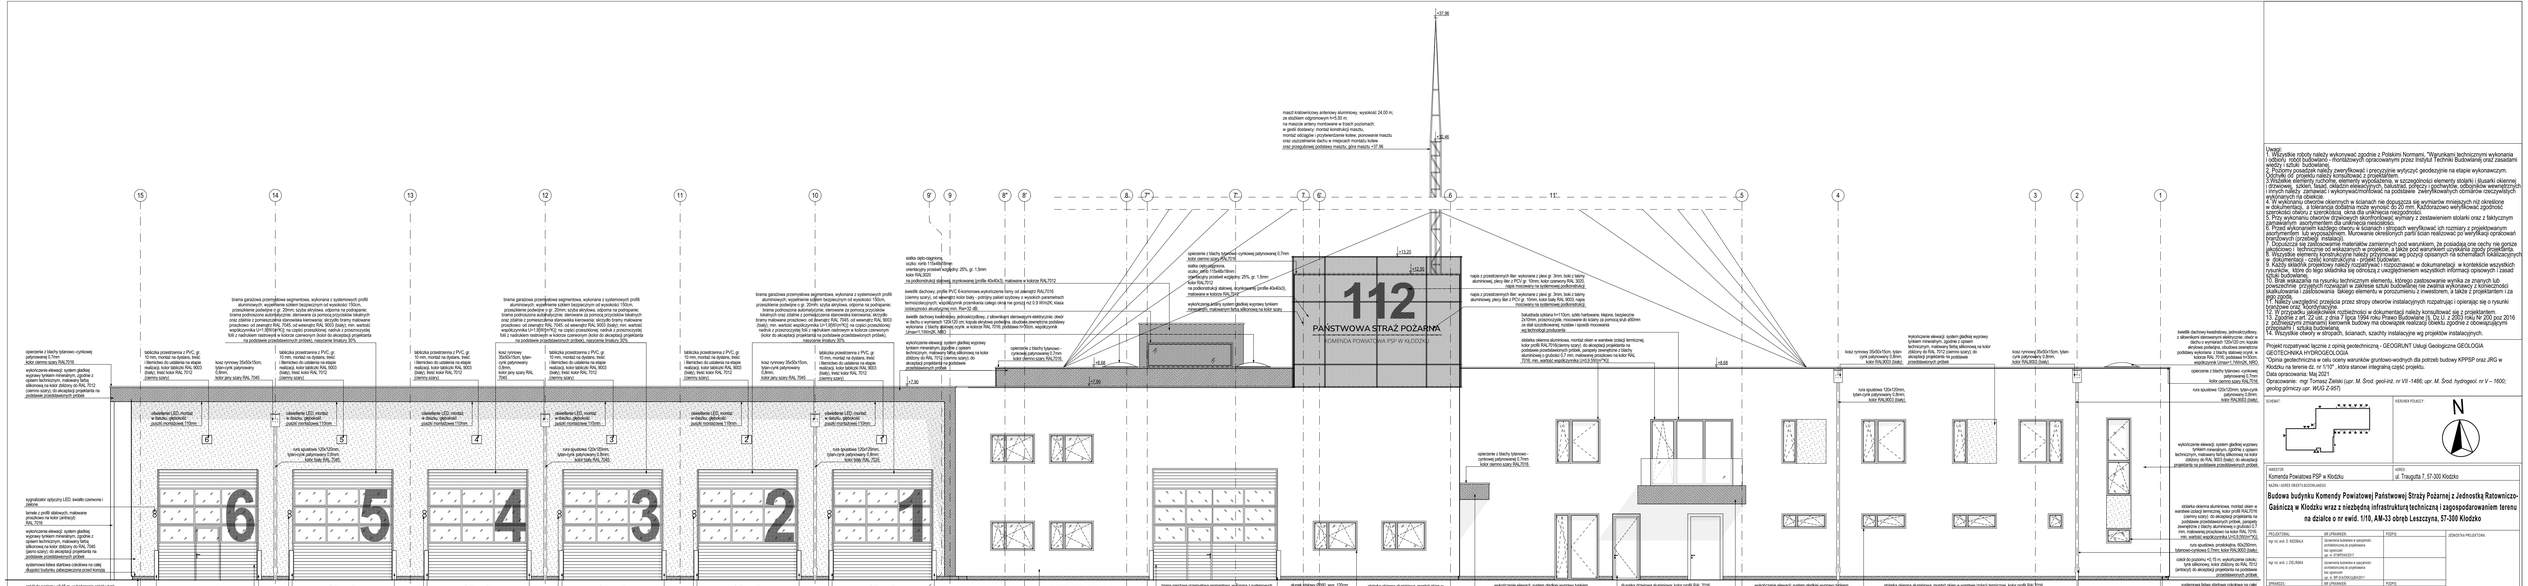

Uwagi:
1. Wszystkie roboty należy wykonywać zgodnie z Polskimi Normami, "Warunkami technicznymi wykonania i odbioru robót budowlano - montażowych opracowanymi przez Instytut Techniki Budowlanej oraz zasadami wiedzy technicznej.
2. Przyjęty poziom należy zweryfikować i przyczynienie wytyczeń geodezyjnie na etapie wykonawczym. Odchyłki od projektu należy konsultować z projektantem.
3.Wszelkie elementy ruchome, elementy wyposażenia, w szczególności elementy stolarki i ślusarki okiennej i drzwiowej, szkieł, fasad, okładzin elewacyjnych, balustrad, pofęczy i pochwytów, odbojników wewnętrznych i zewnętrznych należy dobierać i wykonywać/montować na podstawie zweryfikowanych domiarów rzeczywistych wykonanych na obiekcie.
4. W wykonaniu otworów okiennych w ścianach nie dopuszcza się wymiarów mniejszych niż określone w projekcie. Przed przystąpieniem do montażu okien należy sprawdzić ich wymiary, odchylenia wymiarowe, zgodność szerokości otworu z szerokością, skosy dla uniknięcia mostków termicznych.
5. Przy wykonaniu otworów drzwiowych skontrolować wymiary z zestawieniem stolarki oraz z faktycznym zamawianym asortymentem dla uniknięcia niedokładności.
6. Przed wykonaniem każdego otworu w ścianach i stropach weryfikować ich rozmiary z projektowanym zestawieniem stolarki drzwiowej i okiennej. Rozmiarowe określonych partii ścian należy zweryfikować po weryfikacji opracowań branżowych (przebicia instalacji).
7. Dopuszcza się zastosowania materiałów zamiennych pod warunkiem, że posiadają one cechy nie gorsze od materiałów wymienionych w projekcie i uzyskają akceptację projektanta.
8. Wszystkie elementy konstrukcyjne należy zabezpieczyć, aby uniknąć ich uszkodzenia podczas wykonywania w dokumentacji, części konstrukcyjna - projekt budowlany.
9. Każdy wszystkie przejściowy należy rozszerzyć/wyeci, i rozczonkować w kontekście wszystkich rysunków, które do tego skłaniska się odnoszą z uwzględnieniem wszystkich informacji opisowych i zasad wiedzy technicznej.
10. Brak wskazania na rysunku technicznym elementu, którego zastosowanie wynika ze znanych lub powszechnie przyjętych rozwiązań a zakłese sztuki budowlanej nie zwalnia wykonawcy z konieczności skalkulowania kosztów i zaistniałych. Sposobu elementu w porozumieniu z inwestorem, a także z projektantem i za jego akceptacją.
11. Należy uwzględnić przejścia przez stropy otworów instalacyjnych rozpatrując i opierając się o rysunki branżowe oraz "Konstrukcyjne".
12. W przypadku ujawnienia rozbieżności w dokumentacji należy konsultować się z projektantem.
13. Projekt budowlany opracowano w oparciu o mapę do celów projektowych z dnia 19 kwietnia 2016 r. zdzwiejszyni zmianami kierunek budowy ma obowiązek realizacji działki zgodnie z obowiązującymi wytycznymi / szkicu budowlanej.
14. Wszystkie otwory w stropach, ścianach, szachty instalacyjne wg projektów instalacyjnych.

Projekt rozpatrywać łącznie z opinią geotechniczną - GEOGRUNT Usługi Geologiczne GEOLOGIA GEOTECHNIKA HYDROLOGIA
Opinia geotechniczna w celu oceny warunków gruntowo-wodnych dla potrzeb budowy KPPSP oraz JRG w Kłodzku na terenie dz. nr 1/10 , , klina stanowi integralną część projektu.
Data opracowania: Maj 2021
Opracowanie: mgr Tomasz Zwolak (upr. M. Środ. geol-inż. nr WI -1486 upr. M. Środ. hydrogeol. nr V – 1600; geolog górniczy upr. WUG 2-657)

SCHEMAT:

KIERUNEK POŁUDNIE

INWESTOR:
Komenda Powiatowa PSP w Kłodzku

ADRES:
ul. Tragutta 7, 57-300 Kłodzko

NAZWA I ADRES OBIEKTU BUDOWLANEGO:

Budowa budynku Komendy Powiatowej Państwowej Straży Pożarnej z Jednostką Ratowniczo-Gaśniczą w Kłodzku wraz z niezbędną infrastrukturą techniczną i zagospodarowaniem terenu na działce o nr ewid. 1/10, AM-33 obręb Leszczyna, 57-300 Kłodzko

PROJEKTOWAŁ:	NR UPRAWNIEŃ	PODPIS	ZGODNOŚĆ PROJEKTOWA
mgr inż. arch. S. NIEDBAŁA	Uprawnienia budowlane w specjalności architektonicznej do projektowania bez ograniczeń nr uprawnień: upr. nr MAP/0015/POOK/17		
mgr inż. arch. J. ZELIŃSKA	Uprawnienia budowlane w specjalności architektonicznej do projektowania bez ograniczeń nr uprawnień: upr. nr MP-DIA/0364/POOK/11		
SPRAWDZIŁ:	NR UPRAWNIEŃ	PODPIS	
mgr inż. arch. P.DYNDALEWSKI	Uprawnienia budowlane w specjalności architektonicznej do projektowania bez ograniczeń nr uprawnień: upr. nr MAP/0016/17		
OPRACOWAŁ:	NR UPRAWNIEŃ	PODPIS	
mgr inż. arch. P.DYNDALEWSKI			
mgr inż. arch. K.BOCIAŃ			

A.DO XXI
Agnieszka Dyndalewska-Jabłkowska
ul. Tokarska 30, 40-23 Poznań

BRANŻA:	STADIUM:	DATA:	SKALA:
ARCHITEKTURA	PROJEKT BUDOWLANY	13.08.2021r.	1:100

NR RYSUNKU:
PB-A-03-03

TYTUŁ RYSUNKU:
ELEWACJA PÓŁNOCNA

PROJEKT CHRONIONY PRAWEM AUTORSKIM MOŻE SŁUŻYĆ WYŁĄCZNIE DO CELU, DLA KTÓREGO ZOSTAŁ WYKONANY.
UDOSTĘPNIANIE JAKIEJKOLWIEK CZĘŚCI PROJEKTU W JAKIEJKOLWIEK FORMIE - WYŁĄCZNIE ZA ZGODĄ AUTORÓW
AUTORSKIE I PRAWNE PRZEJĘTE PRAWO PRZEJĘTE PRAWO PRZEJĘTE PRAWO