



PRZESZKÓJ A-A

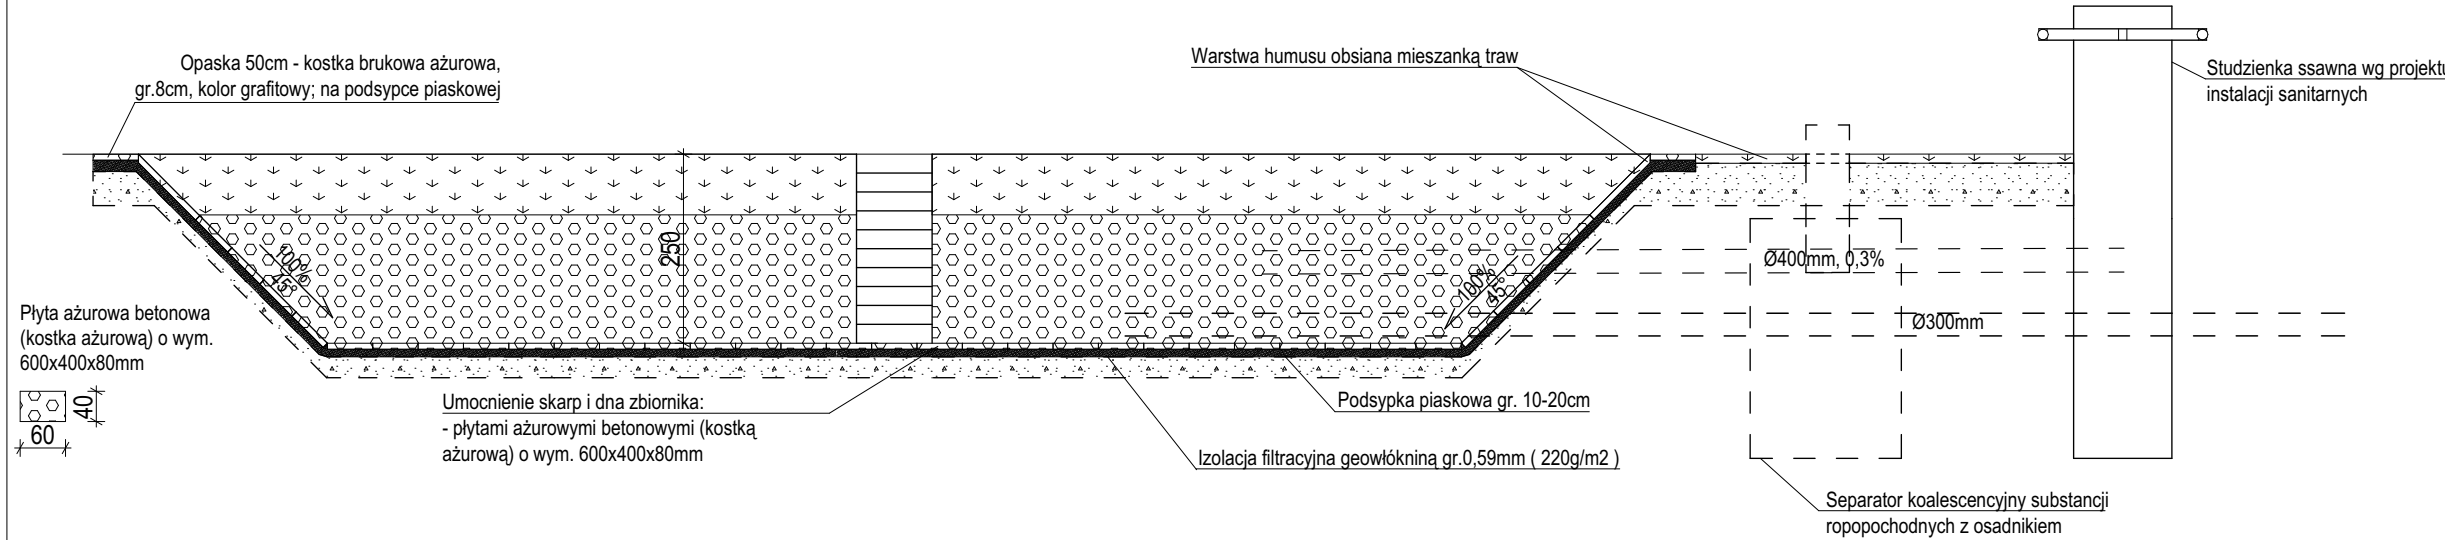

PRZESZKÓJ B-B

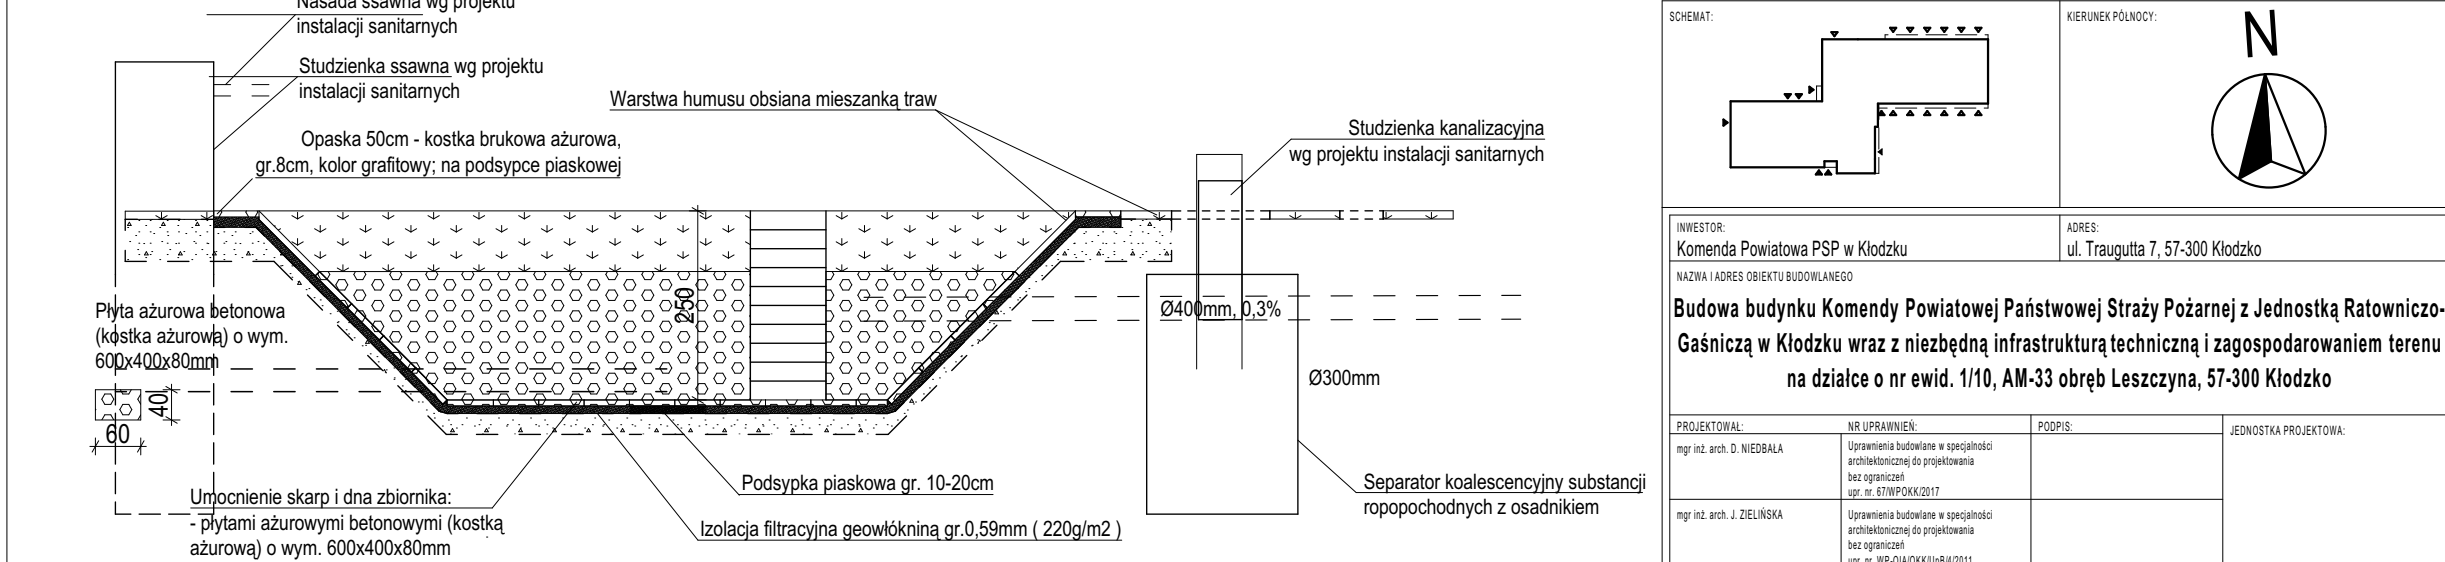

SCHEMAT:

KIERUNEK POLNOCY:

INWESTOR: Komenda Powiatowa PSP w Kłodzku  
ADRES: ul. Traugutta 7, 57-300 Kłodzko

NAZWA I ADRES OBIEKTU BUDOWLANEGO: Budowa budynku Komendy Powiatowej Państwowej Straży Pożarnej z Jednostką Ratowniczo-Gaśniczą w Kłodzku wraz z niezbędną infrastrukturą techniczną i zagospodarowaniem terenu na działce o nr ewid. 1/10, AM-33 obręb Leszczyna, 57-300 Kłodzko

PROJEKTOWAŁ:	NR UPRAWNIENI:	PODPIS:	JEDNOSTKA PROJEKTOWA:
mgr inż. arch. D. NIEDBALA	Uprawnienia budowlane w specjalności architektonicznej do projektowania bez ograniczeń opz. nr. 8796PKN/2017		
mgr inż. arch. J. ZIELINSKA	Uprawnienia budowlane w specjalności architektonicznej do projektowania bez ograniczeń opz. nr. 8975PKN/2011		
SPRAWDZIŁ:	NR UPRAWNIENI:	PODPIS:	
mgr inż. arch. F. DONAJEWSKI	Uprawnienia budowlane w specjalności architektonicznej do projektowania bez ograniczeń opz. nr. 1996PKN/2019		
OPRACOWAŁ:	PODPIS:		
mgr inż. arch. P. SOBOTA			
mgr inż. arch. K. BOCIAN			
BRANŻA:	STADIUM:	DATA:	SKALA:
ARCHITEKTURA	PROJEKT BUDOWLANY	13.08.2021r.	1:100
TYTUŁ RYSUNKU: ZBIORNIK RETENCYJNY OTWARTY			NR RYSUNKU: PB-PZT-03

PROJEKT CHRONIONY PRAWEM AUTORSKIM MOŻE SŁUżyć WYŁĄCZNIE DO CELU, DLA KTÓREGO ZOSTAŁ WYKONANY.  
UDOSTĘPNIANIE JAKIEJKOLWIEK CZĘŚCI PROJEKTU W JAKIEJKOLWIEK FORMIE - WYŁĄCZNIE ZA ZGODĄ AUTORÓW  
I AUTORSKIEJ PRACOWNI PROJEKTOWEJ "A.DO XXI" ul. Trybunańska 38, 60-325 Poznań