



Przekrój podłużny DW 1-1

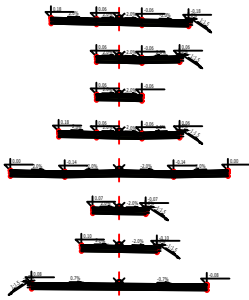

POZIOM ODNIESIENIA

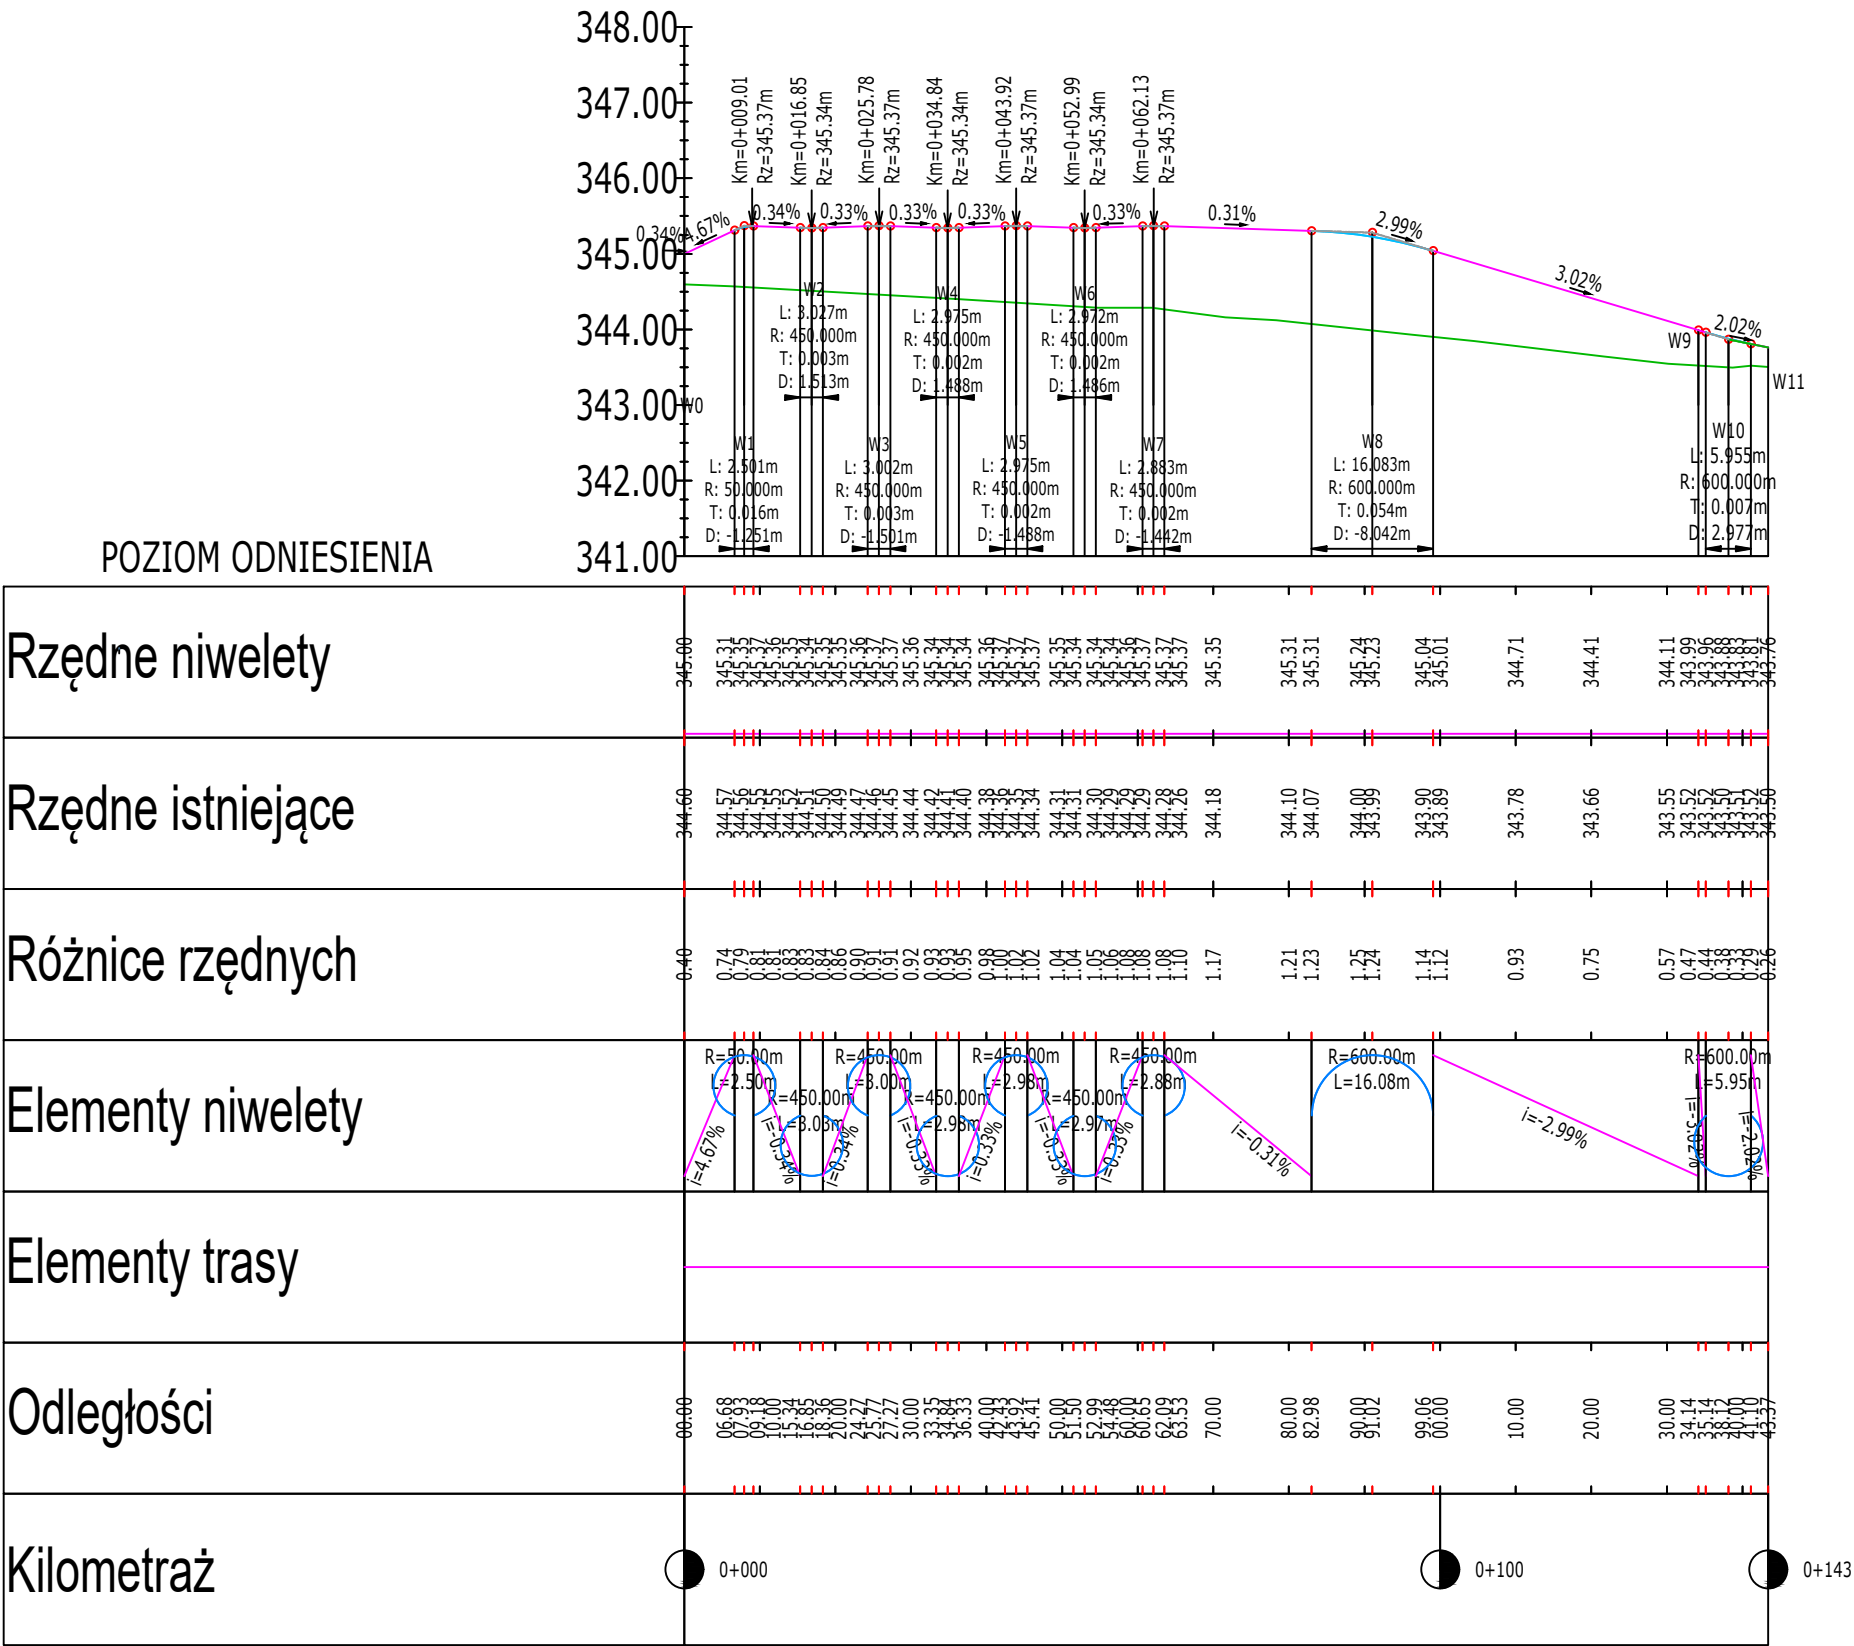

SCHEMAT

KIERUNEK PÓŁNOCY

INWESTOR:  
Komenda Powiatowa PSP w Kłodzku

NAZWA I ADRES OBIEKTU BUDOWANEGO

ADRES:  
ul. Traugutta 7, 57-300 Kłodzko

Budowa budynku Komendy Powiatowej Państwowej Straży Pożarnej z Jednostką Ratowniczo-Gaśniczą w Kłodzku wraz z niezbędną infrastrukturą techniczną i zagospodarowaniem terenu na działce o nr ewid. 1/10, AM-33 obręb Leszczyna, 57-300 Kłodzko

PROJEKTOWAŁ:  
mgr inż. K. FURMAN

SPRAWIDZŁ:  
mgr inż. K. NOWACZYK

OPRACOWAŁ:  
mgr inż. K. FURMAN

NR UPRAWNIEN:  
Upr. nr WKP/0387/POD/19 w spec. inżynierii drogowej bez ograniczeń

NR UPRAWNIEN:  
Upr. nr WKP/0394/PW/01/19 w spec. inżynierii drogowej bez ograniczeń

PODPS

PODPS

PODPS

JEDNOSTKA PROJEKTOWA:

**A.DO XXI**  
spółka z ograniczoną odpowiedzialnością  
ul. Trybunańska 38, 60-325 Poznań

BRANŻA:  
DROGI

STADIUM:  
PROJEKT BUDOWLANY

DATA:  
13.08.2021r.

SKALA:  
1:1000/100

TYTUŁ RYSUNKU:  
**PRZEKRÓJ PODŁUŻNY**

NR RYSUNKU:  
**PB-DR-02**

PROJEKT CHRONIONY PRAWEM AUTORSKIM MOŻE SŁUŻYĆ WYŁĄCZNIE DO CELU, DLA KTÓREGO ZOSTAŁ WYKONANY.  
UDOSTĘPNIANIE JAKIEJKOLWIEK CZĘŚCI PROJEKTU W JAKIEJKOLWIEK FORMIE - WYŁĄCZNIE ZA ZGODĄ AUTORÓW  
I AUTORSKIEJ PRACOWNI PROJEKTOWEJ "A.DO XXI" ul. Trybunańska 38, 60-325 Poznań