


Przekrój podłużny - DW 1-3

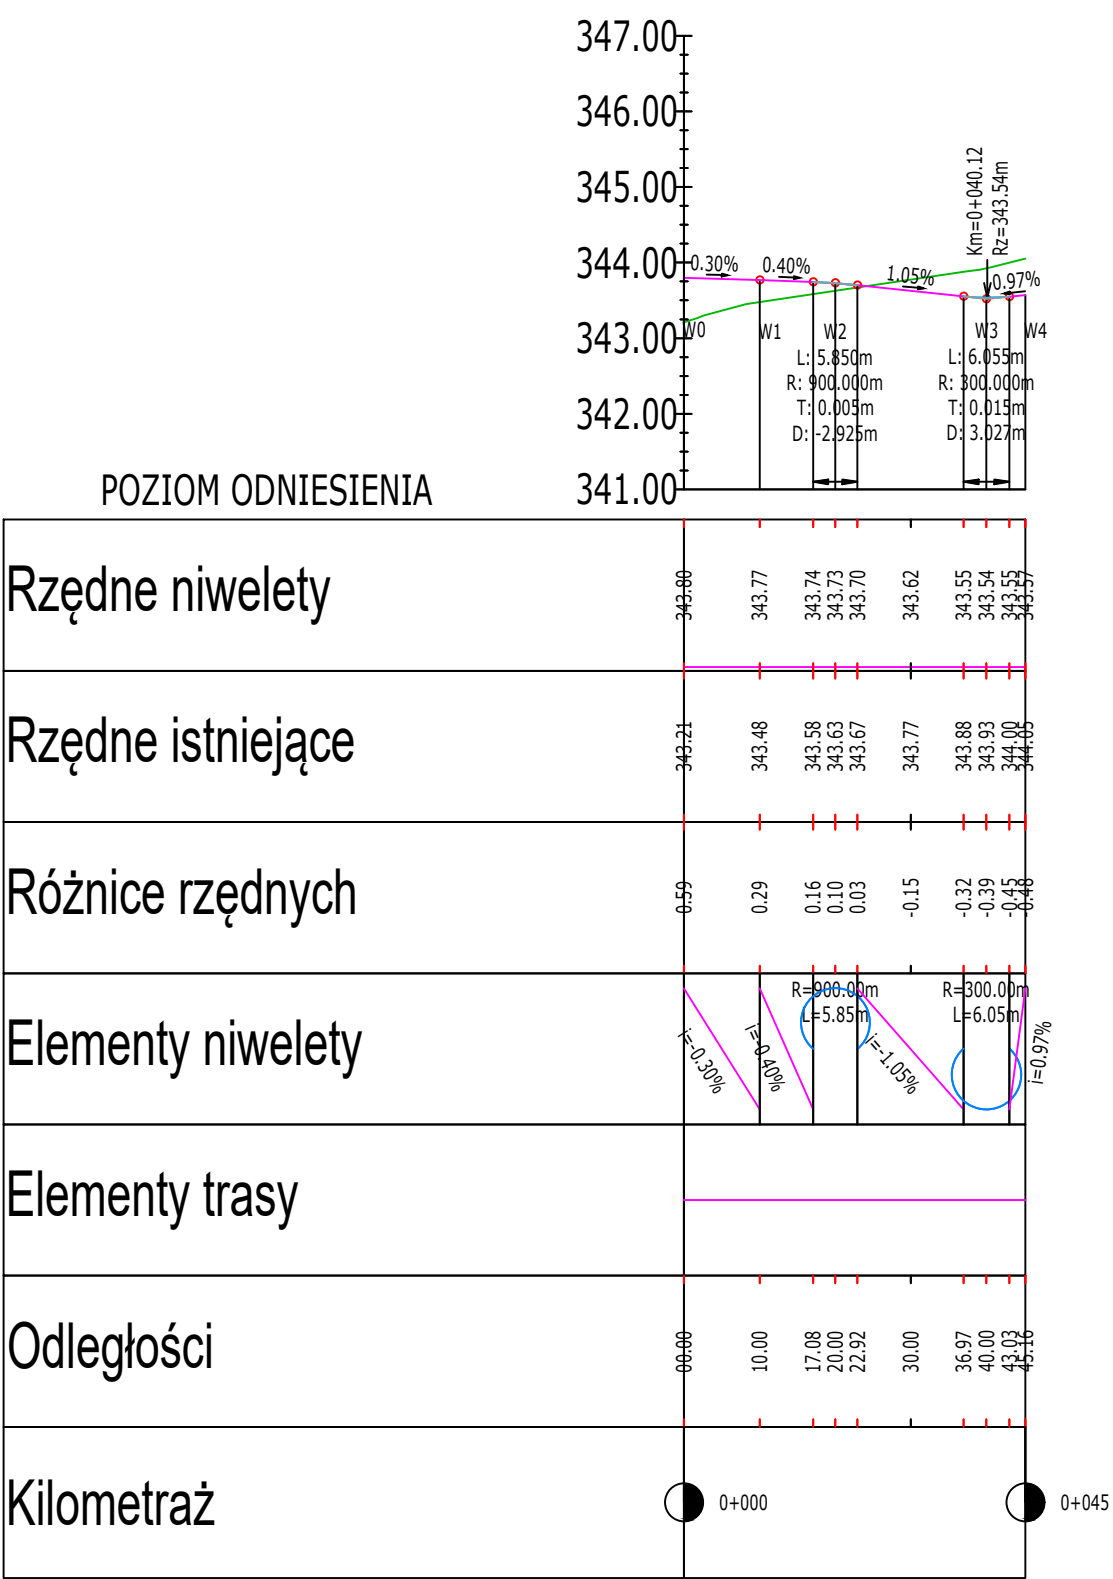



KIERUNEK PÓŁNOCY:


INWESTOR:
Komenda Powiatowa PSP w Kłodzku

ADRES:
ul. Traugutta 7, 57-300 Kłodzko

NAZWA I ADRES OBIEKTU BUDOWLANEGO

Budowa budynku Komendy Powiatowej Państwowej Straży Pożarnej z Jednostką Ratowniczo-Gaśniczą w Kłodzku wraz z niezbędną infrastrukturą techniczną i zagospodarowaniem terenu na działce o nr ewid. 1/10, AM-33 obręb Leszczyna, 57-300 Kłodzko

PROJEKTOWAŁ:
mgr inż. K. FURMAN

NR UPRAWNIEN:
Upr. nr WKP/0387/PO/ODI/19 w specj. inżynierii drogowej bez ograniczeń

PODPS:

SPRAWIDZIŁ:
mgr inż. K. NOWACZYK

NR UPRAWNIEN:
Upr. nr WKP/0394/PIW/ODI/19 w specj. inżynierii drogowej bez ograniczeń

PODPS:

OPRACOWAŁ:
mgr inż. K. FURMAN

PODPS:

BRANŻA:
DROGI

STADIUM:
PROJEKT BUDOWLANY

DATA:
13.08.2021r.

SKALA:
1:1000/100

A.DO XXI
spółka z ograniczoną odpowiedzialnością
ul. Trybunańska 38, 60-325 Poznań

PRZEKRÓJ PODŁUŻNY
PB-DR-04

PROJEKT CHRONIONY PRAWEM AUTORSKIM MOŻE SŁUŻYĆ WYŁĄCZNIE DO CELU, DLA KTÓREGO ZOSTAŁ WYKONANY.
UDOSTĘPNIANIE JAKIEJKOLWIEK CZĘŚCI PROJEKTU W JAKIEJKOLWIEK FORMIE - WYŁĄCZNIE ZA ZGODĄ AUTORÓW
I AUTORSKIEJ PRACOWNI PROJEKTOWEJ "A.DO XXI" ul. Trybunańska 38, 60-325 Poznań