


Przekrój podłużny - DW 2-1

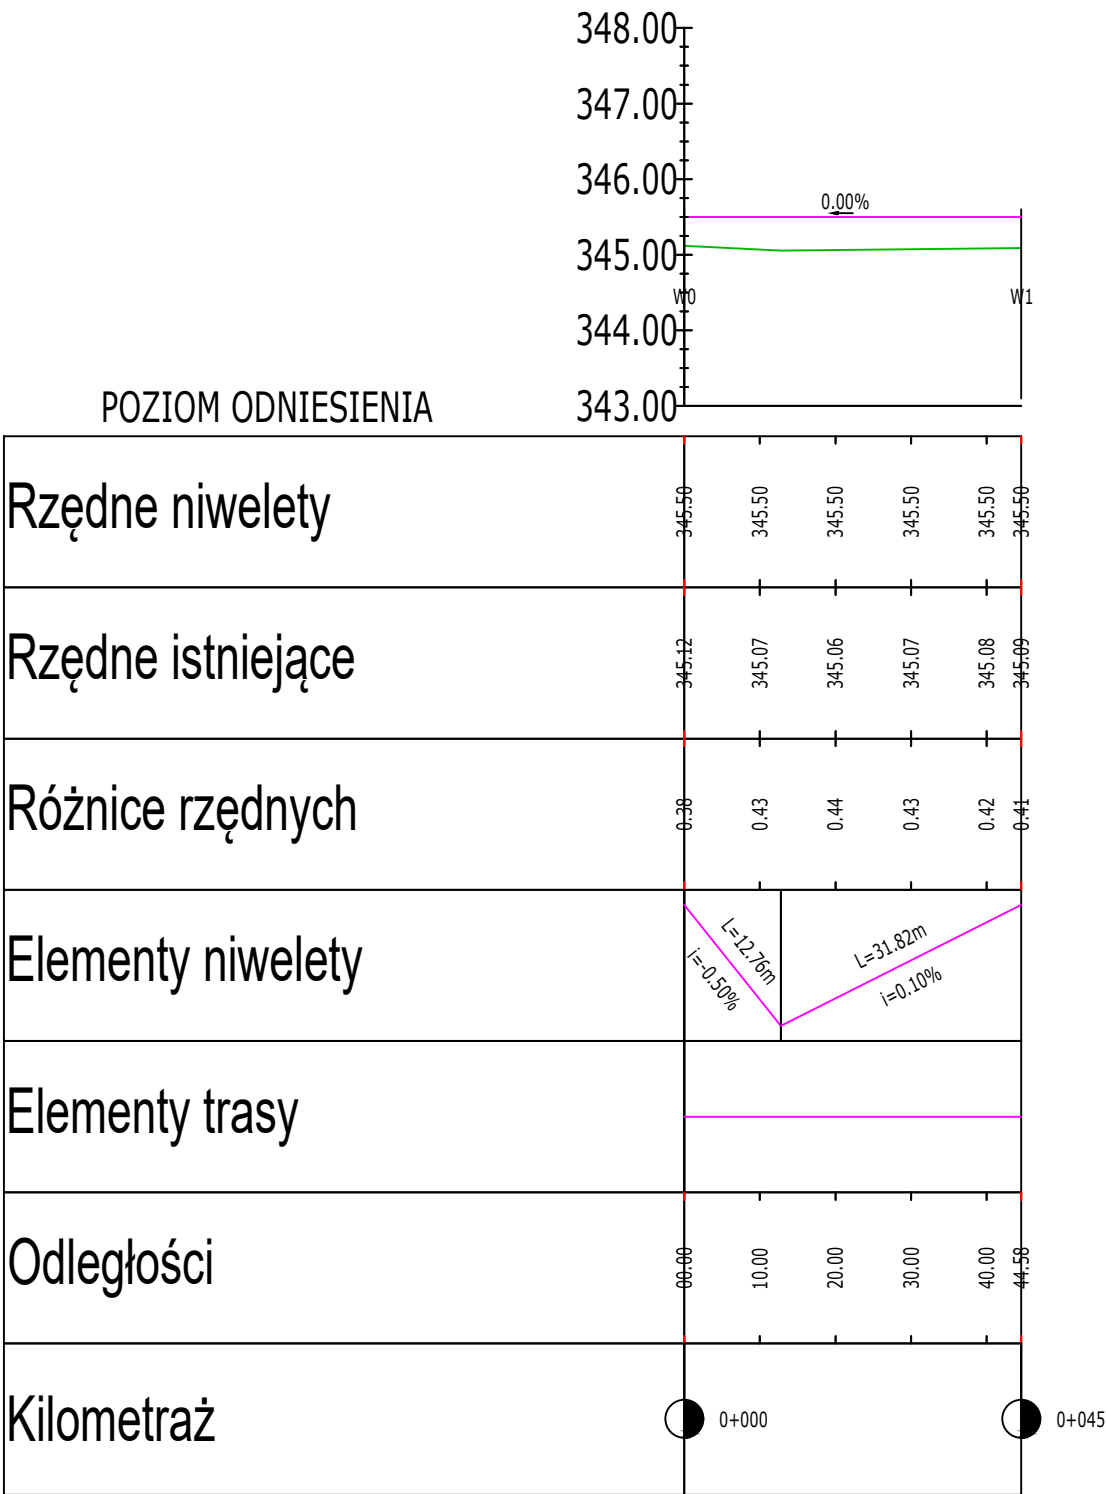

KIERUNEK PÓŁNOCY:

INWESTOR:
Komenda Powiatowa PSP w Kłodzku

ADRES:
ul. Traugutta 7, 57-300 Kłodzko

NAZWA I ADRES OBIEKTU BUDOWLANEGO

Budowa budynku Komendy Powiatowej Państwowej Straży Pożarnej z Jednostką Ratowniczo-Gaśniczą w Kłodzku wraz z niezbędną infrastrukturą techniczną i zagospodarowaniem terenu na działce o nr ewid. 1/10, AM-33 obręb Leszczyna, 57-300 Kłodzko

PROJEKTOWAŁ: mgr inż. K. FURMAN	NR UPRAWNIEN: Upr. nr WKP/0387/PO/ODI/19 w specj. inżynierskiej drogowej bez ograniczeń	PODPS:	JEDNOSTKA PROJEKTOWA: A.DO XXI spółka z ograniczoną odpowiedzialnością ul. Trybunańska 38, 60-325 Poznań
SPRAWIODZŁ: mgr inż. M. NOWACZYK	NR UPRAWNIEN: Upr. nr WKP/0394/PIW/ODI/19 w specj. inżynierskiej drogowej bez ograniczeń	PODPS:	
OPRACOWAŁ: mgr inż. K. FURMAN		PODPS:	
BRANŻA: DROGI	STADIUM: PROJEKT BUDOWLANY	DATA: 13.08.2021r.	

TYTUŁ RYSUNKU:
PRZĘKRÓJ PODŁUŻNY

NR RYSUNKU:
PB-DR-05

PROJEKT CHRONIONY PRAWEM AUTORSKIM MOŻE SŁUŻYĆ WYŁĄCZNIE DO CELU, DLA KTÓREGO ZOSTAŁ WYKONANY.
UDOSTĘPNIANIE JAKIEJKOLWIEK CZĘŚCI PROJEKTU W JAKIEJKOLWIEK FORMIE - WYŁĄCZNIE ZA ZGODĄ AUTORÓW
I AUTORSKIEJ PRACOWNI PROJEKTOWEJ "A.DO XXI" ul. Trybunańska 38, 60-325 Poznań