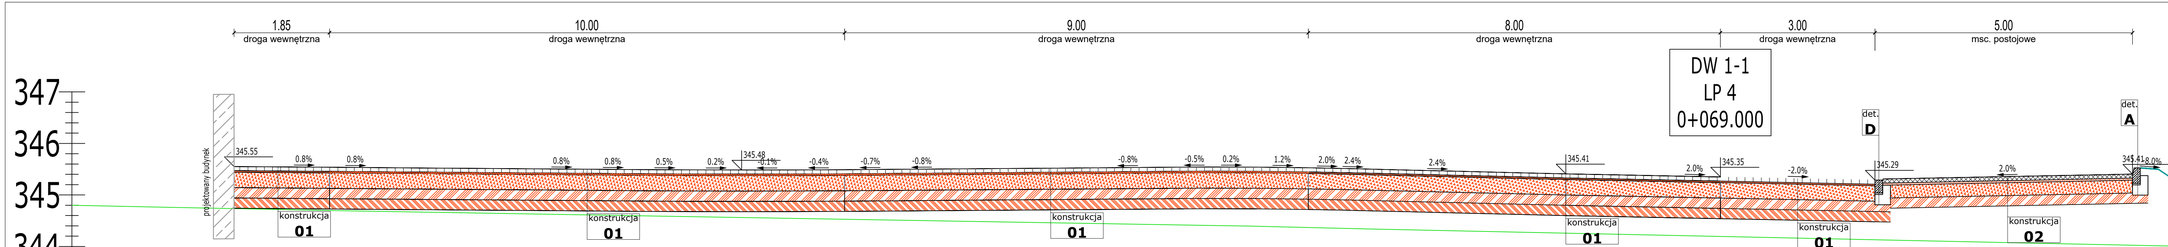

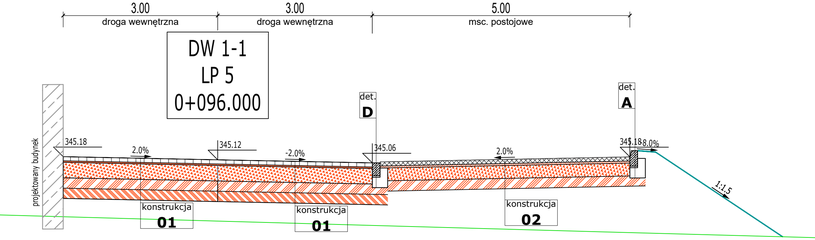

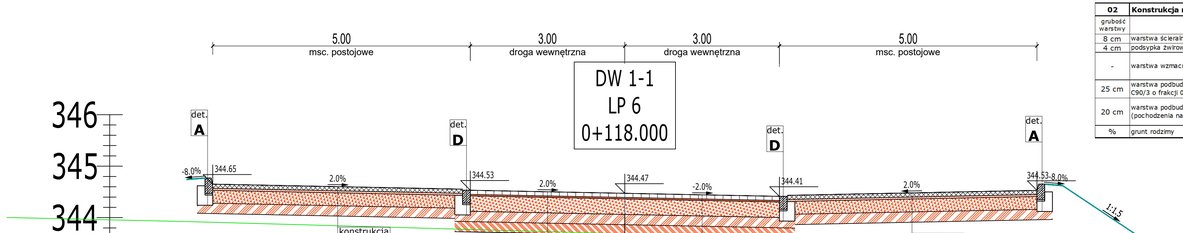

01	Konstrukcja jezdni z kostki betonowej KR4 dla G4	
grubość warstwy	opis warstwy	moduł odkształ.
8 cm	warstwa ścieralna z kostki betonowej typu BEHATON	-
3 cm	podsypka cementowo-piaskowa 1:4	-
30 cm	warstwa podbudowy zasadniczej z mieszanki niezwiązanej z kruszywa C90/3 o frakcji 0/63 mm, LA35, CBR>60%	120 MPa
20 cm	warstwa podbudowy pomocniczej z mieszanki związanej spoiwem hydraulicznym lub gruntu stabilizowanego spoiwem hydraulicznym C 3/4, s6 Mpa	80 MPa
20 cm	warstwa ulepszonego podłoża gruntu stabilizowanego spoiwem hydraulicznym C 1,5/2	50 MPa
%	grunt rodzimy	25 Mpa

02	Konstrukcja miejsc postojowych - ekokrata	
grubość warstwy	opis warstwy	moduł odkształ.
8 cm	warstwa ścieralna z betonowych płyt ażurowych spoiny wypełnione	-
4 cm	podsypka żwirowa z piasku grubego	-
-	warstwa wzmacniająco-separacyjna z geotkaniny polipropylenowej	-
25 cm	warstwa podbudowy zasadniczej z mieszanki niezwiązanej z kruszywem C90/3 o frakcji 0/63 mm, LA35, CBR>60%.	100 MPa
20 cm	warstwa podbudowy pomocniczej z gruntów niewysadzinowych (pochodzenia naturlanego lub antropogenicznego), CBR >20%, k >8m/dobę	80 MPa
%	grunt rodzimy	50 Mpa

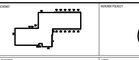

INWESTOR
Komenda Powiatowa PSP w Kłodzku

WYKO
ul. Z Twardzy 7, 57-300 Kłodzko

AUTOR: ARCH. MARTA BUDZYŃSKA

Budowa budynku Komendy Powiatowej Państwowej Straży Pożarnej z jednostką Ratowniczo-Gaśniczą w Kłodzku wraz z niezbędną infrastrukturą techniczną i zagospodarowaniem terenu na działce o nr ewid. 1/10, AM-33 obręb Leszczyna, 57-300 Kłodzko

BRANŻA	IMIĘ I NAZWISKO	PODPIS	ZGODNOŚĆ PROJEKTOWA
PROJEKTOWAŁ	mgr inż. K. FURMAN		
SPRAWDZIŁ	mgr inż. M. NOWACZYK		
ZATWIERDZIŁ	mgr inż. K. FURMAN		

A.DO XXI
autor z wpisem do rejestru nr: Tarnowskie Góry 6605 Pod Dębem

SKALA	FAZA	DATA	NR RYSUNKU
DROGI	PROJEKT BUDOWLANY	13.06.2021r.	1:50

TYTUŁ RYSUNKU
PRZEKROJE NORMALNE

NR RYSUNKU
PB-DR-07

PROJEKT CHRONIONY PRAWEM AUTORSKIM NALEŻY SCZEGÓLNE SO CZU SLA KTÓREGO ZGODA WYKONANY ODSTĘPNIANIE JAKIEJKOLWIEK CZĘŚCI PROJEKTU W JAKIEJKOLWIEK FORMIE WYŁĄCZNE ZA ZGODĄ AUTORÓW NASTĘPSTWEM PRACOWNIKI PROJEKTOWEJ TUŻ OSP. z. Tytułowa B. W CZ Planet