



detal **A**

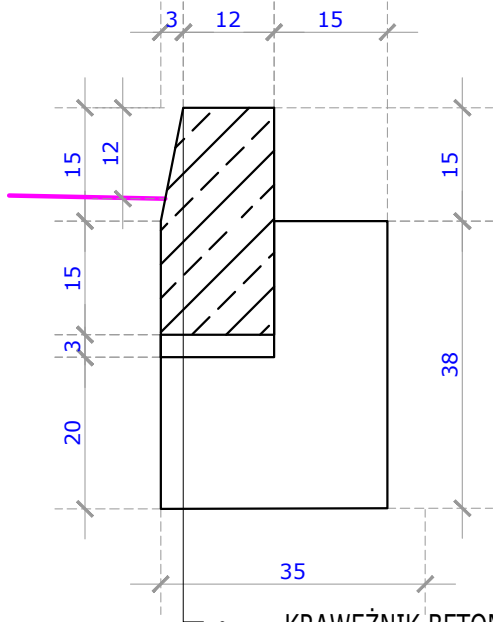

- KRAWĘŻNIK BETONOWY 15x30x100
- NA PODSYPCE CEM.-PIASKOWEJ 1:4
- ŁAWA BETONOWA C12/15

detal **D**

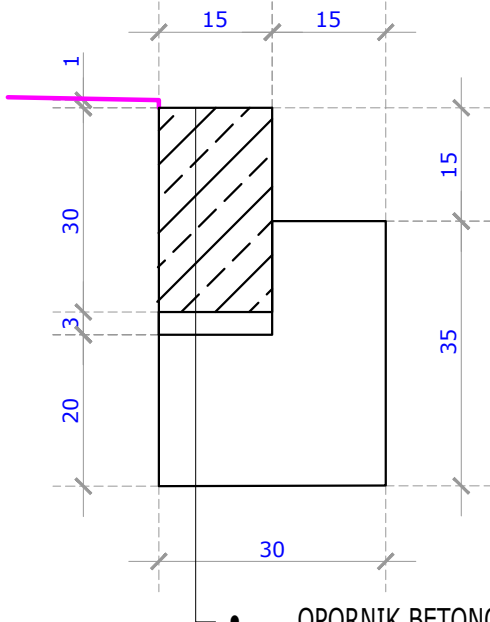

- OPORNIK BETONOWY 12x30x100
- NA PODSYPCE CEM.-PIASKOWEJ 1:4
- ŁAWA BETONOWA C12/15



KIERUNEK PÓŁNOCY:



INWESTOR: Komenda Powiatowa PSP w Kłodzku		ADRES: ul. Traugutta 7, 57-300 Kłodzko	
NAZWA I ADRES OBIEKTU BUDOWANEGO			
Budowa budynku Komendy Powiatowej Państwowej Straży Pożarnej z Jednostką Ratowniczo-Gaśniczą w Kłodzku wraz z niezbędną infrastrukturą techniczną i zagospodarowaniem terenu na działce o nr ewid. 1/10, AM-33 obręb Leszczyna, 57-300 Kłodzko			
PROJEKTOWAŁ: mgr inż. K. FURMAN	NR UPRAWNIEN: Upr. nr WKP/0387/PO.OO/19 w specj. inżynierskiej drogowej bez ograniczeń	PODPIŚ:	JEDNOSTKA PROJEKTOWA: A.DO XXI spółka z ograniczoną odpowiedzialnością ul. Trybunańska 38, 60-325 Poznań
SPRAWIDZIŁ: mgr inż. M. NOWACZYK	NR UPRAWNIEN: Upr. nr WKP/0394/IP.WO.D/19 w specj. inżynierskiej drogowej bez ograniczeń	PODPIŚ:	
OPRACOWAŁ: mgr inż. K. FURMAN		PODPIŚ:	
BRANŻA: DROGI	STADIUM: PROJEKT BUDOWLANY	DATA: 13.08.2021r.	SKALA: 1:50
TYTUŁ RYSUNKU: DETALE KONSTRUKCYJNE			NR RYSUNKU: PB-DR-11

PROJEKT CHRONIONY PRAWEM AUTORSKIM MOŻE SŁUżyć WYŁĄCZNIE DO CELU, DLA KTÓREGO ZOSTAŁ WYKONANY.
UDOSTĘPNIANIE JAKIEJKOLWIEK CZĘŚCI PROJEKTU W JAKIEJKOLWIEK FORMIE - WYŁĄCZNIE ZA ZGODĄ AUTORÓW
I AUTORSKIEJ PRACOWNI PROJEKTOWEJ "A.DO XXI" ul. Trybunańska 38, 60-325 Poznań