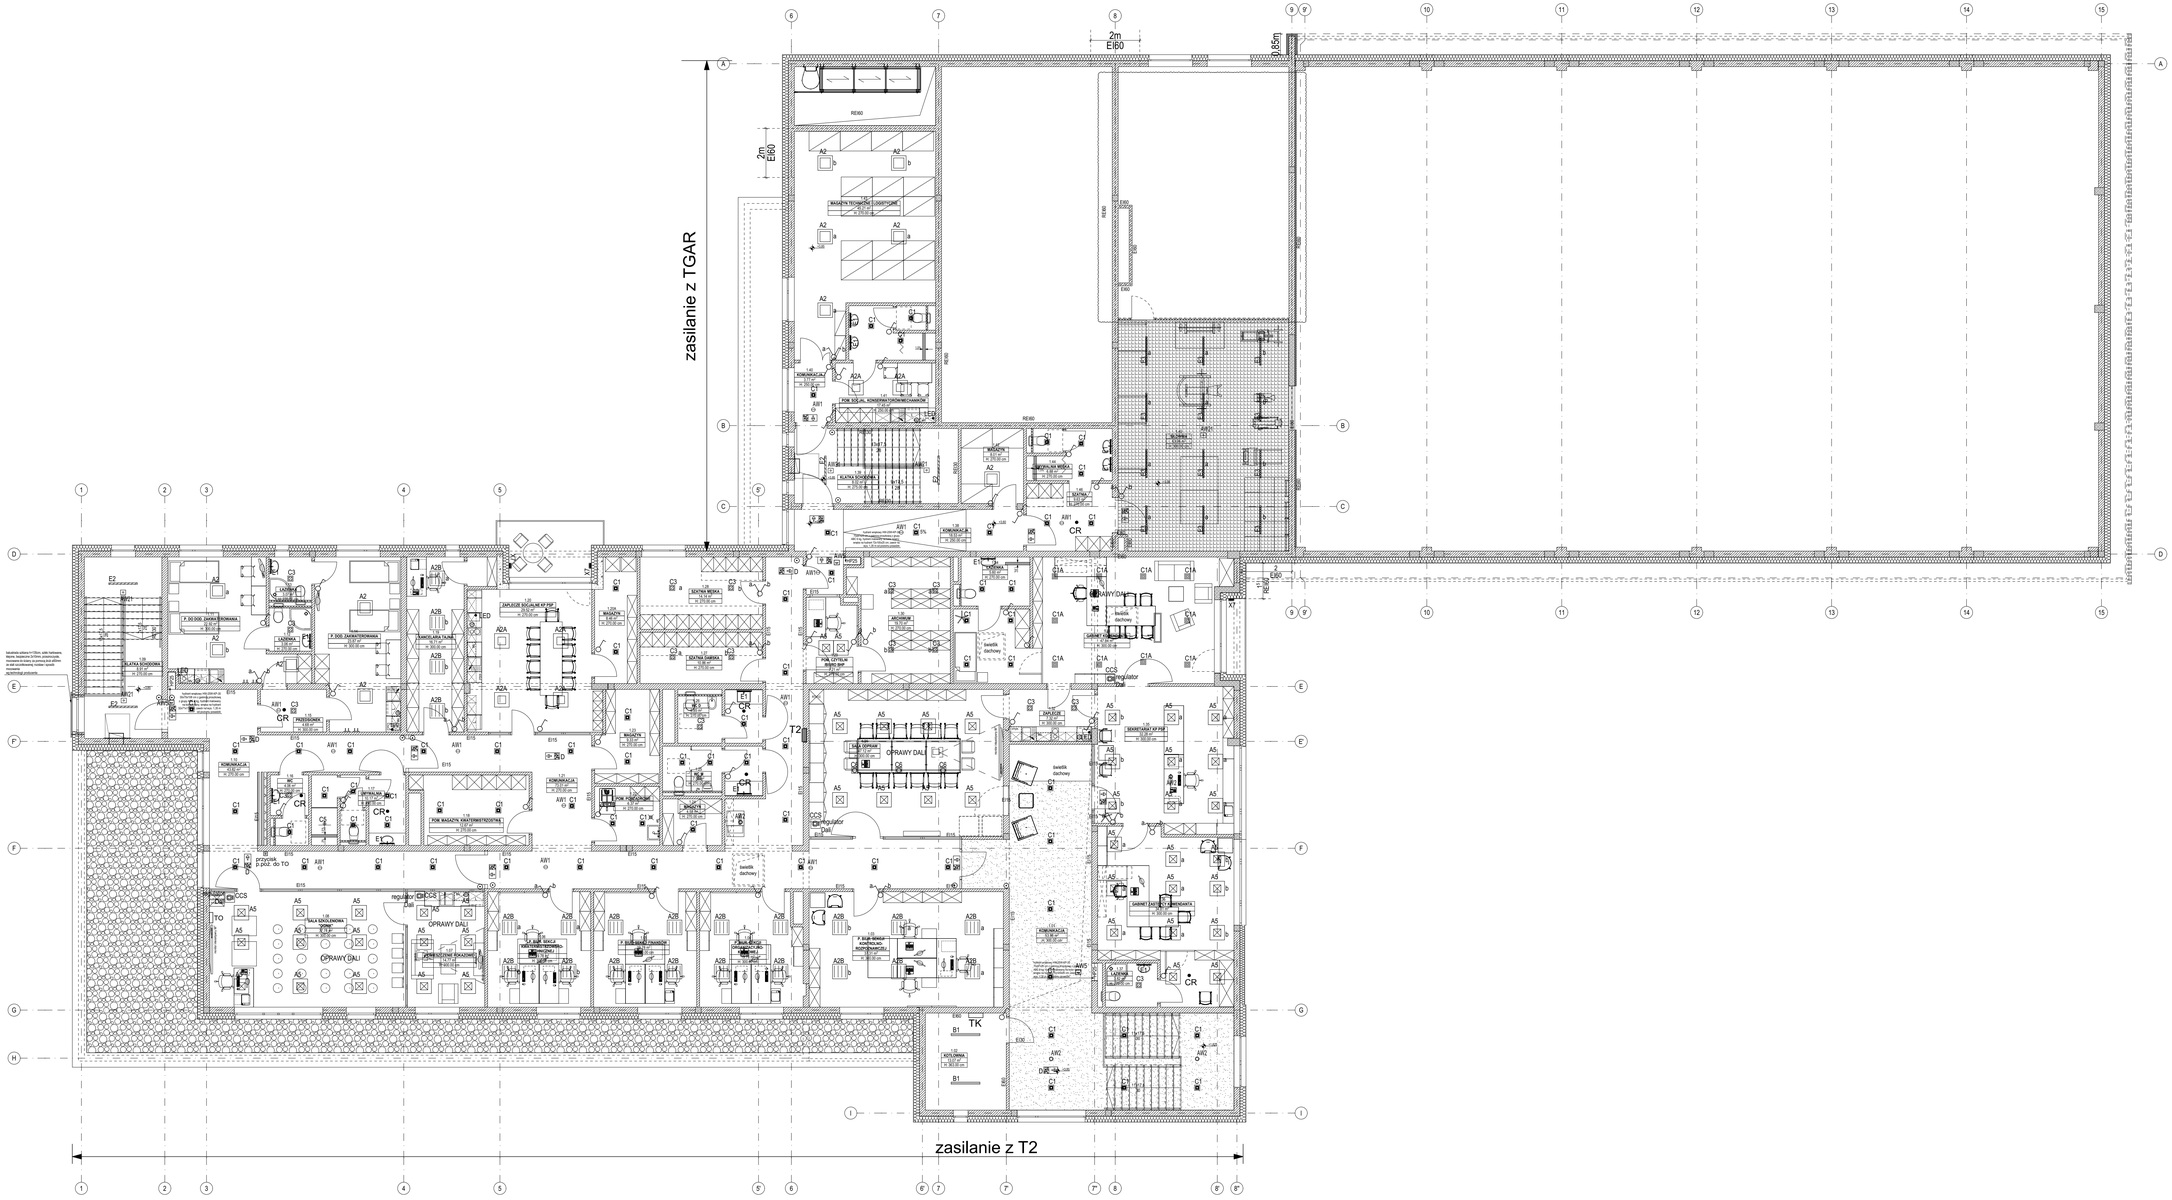
zasilanie z TGAR
zasilanie z T2
T2
TK
OPRAWY DALI
2m
EI60
0,85m
RE60
EI30
EI15
CR
CCS
regulator Dali
świetlik dachowy
KOMUNIKACJA
SALA SZKOLENIOWA
POM. MAGAZYN. WYPOSAŻENIA SPECJALISTYCZNEGO
POM. MAGAZYN. SPRZĘTU