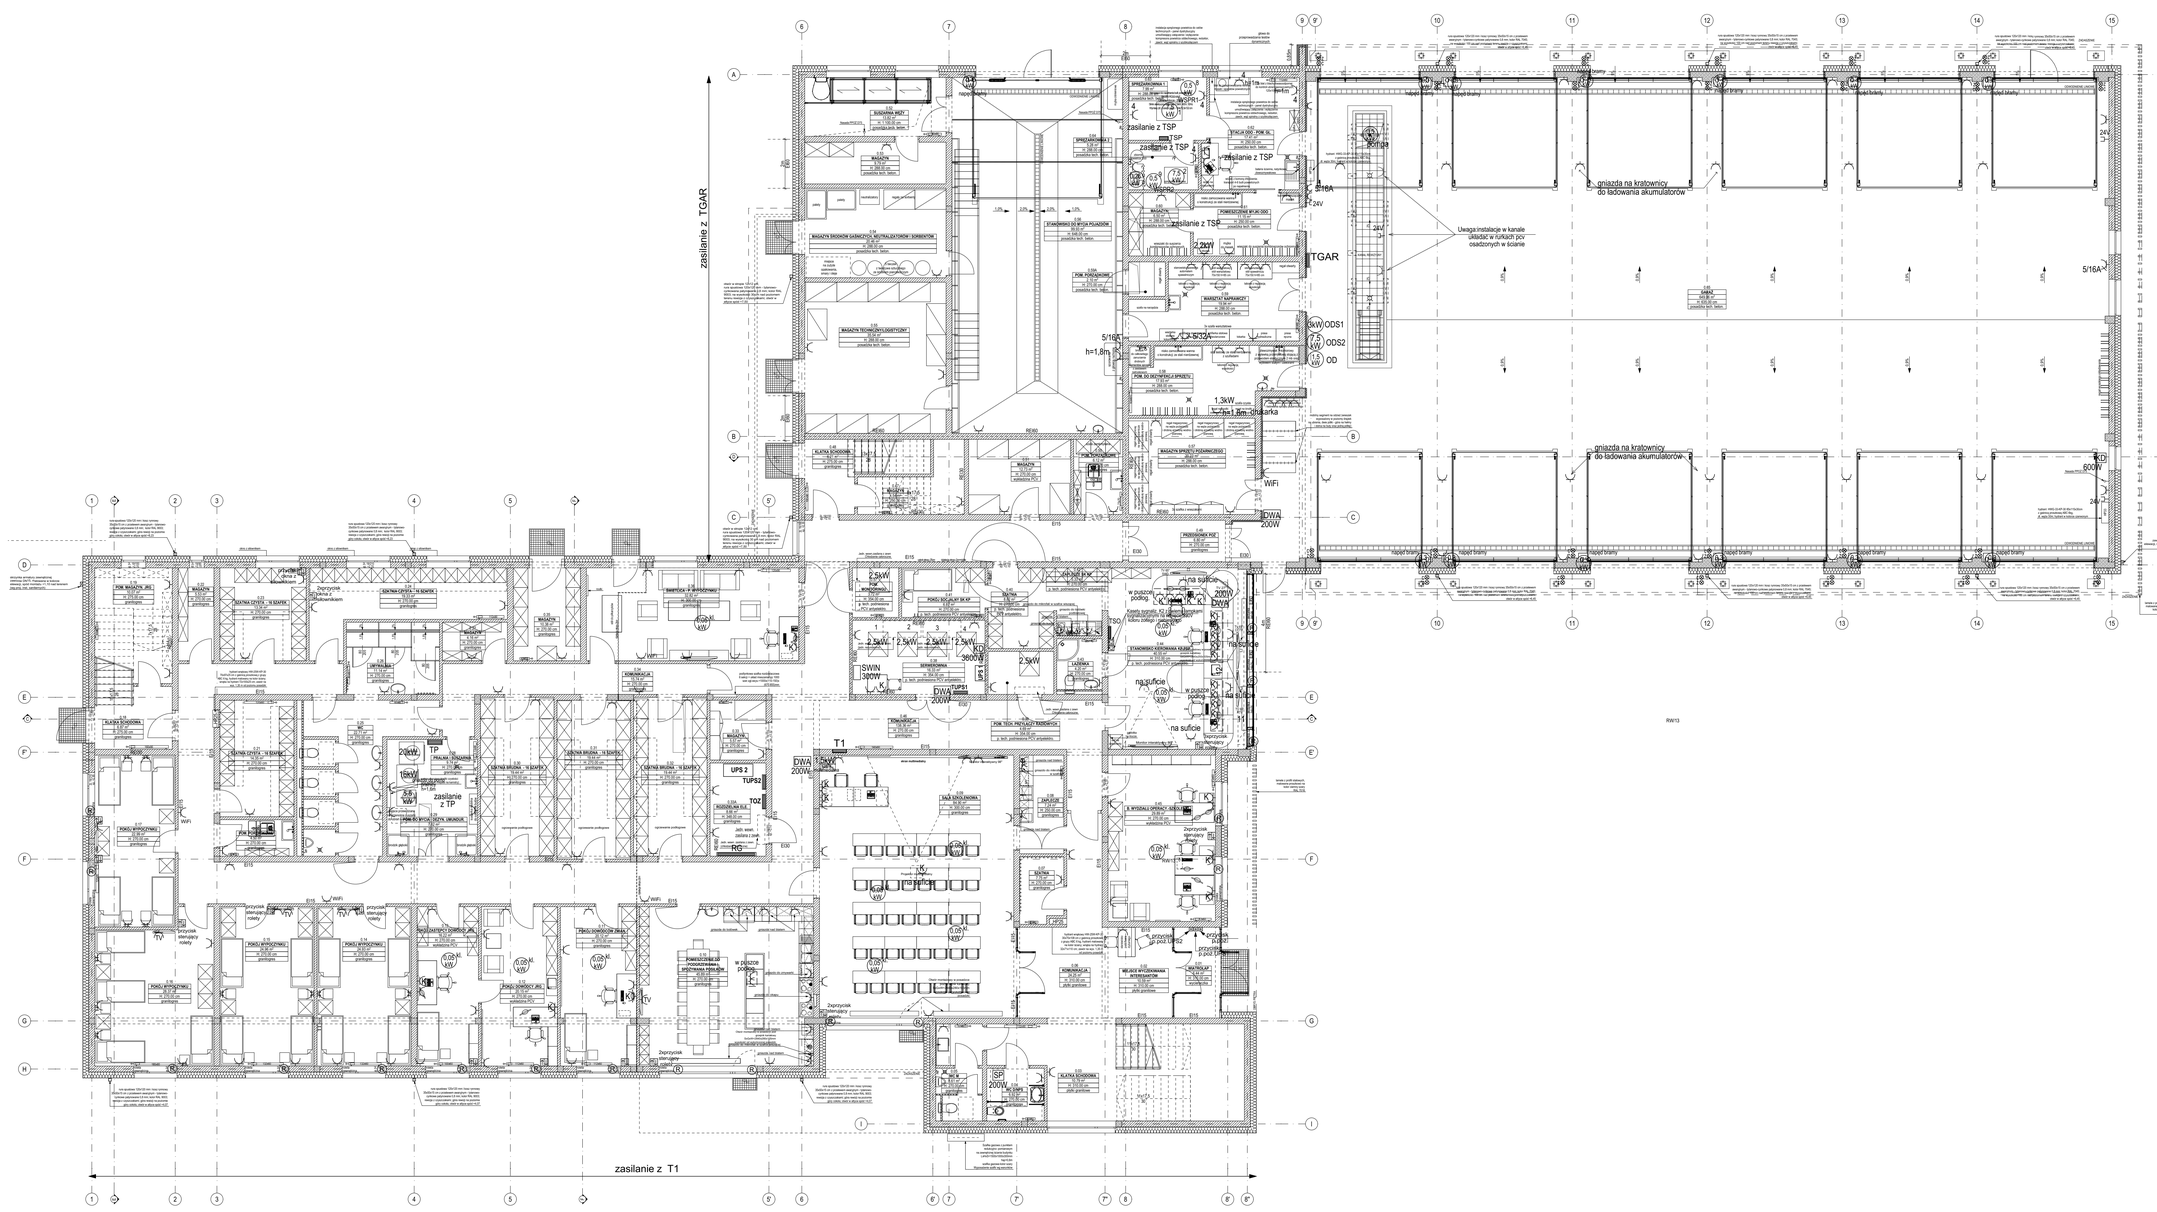

LEGENDA:

	lampa sygnalizacyjna czerwona
	lampa sygnalizacyjna zielona
	gniazdo wtykowe podwójne w oddzielnych ramkach
	gniazdo wtykowe potrójne w oddzielnych ramkach
	gniazda w puszce podłogowej
R	napęd rolet z przyciskami sterującymi
Ż	napęd żaluzji z przyciskami sterującymi
	przyciski sterujące (rolety,żaluzje,świetliki dachowe)
KD	kontrola dostępu
SP	system przyzywowy
	napęd bramy
	jedn. wewn.VRV zasilanie:0,05kW, 230V

Uwaga:
1.Gniazda wtyczkowe w garażu i myjni na wysokości 1,8m
2.Gniazda oznaczone "K" zasilane z tablicy TUPS2
3.lokalizacja gniazd w zabudowach aneksów rozpatrywać łącznie z rysunkami aneksów proj.architektury

SCHEMAT:

KIERUNEK POŁOŻOTY:

INWESTOR:
Komenda Powiatowa PSP w Kłodzku

OBIEKT:
ul. Traugutta 7, 57-300 Kłodzko

WAŻNE I KOPIEO OBIEKTY BUDOWLANEGO

Budowa budynku Komendy Powiatowej Państwowej Straży Pożarnej z Jednostką Ratowniczo-Gaśniczą w Kłodzku wraz z niezbędną infrastrukturą techniczną i zagospodarowaniem terenu na działce o nr ewid. 1/19, AM-33 obręb Leszczyna, 57-300 Kłodzko

PROJEKTOWAŁ: mgr inż. W.Masełkowski	MP/UPRAWNIENIA: Uprawnienia budowlane do wykonywania samodzielnych funkcji projektanta w specjalności instalacyjnej inżynieryjnej w zakresie instalacji elektrycznych upr. nr 292/77/Pw	PODPI