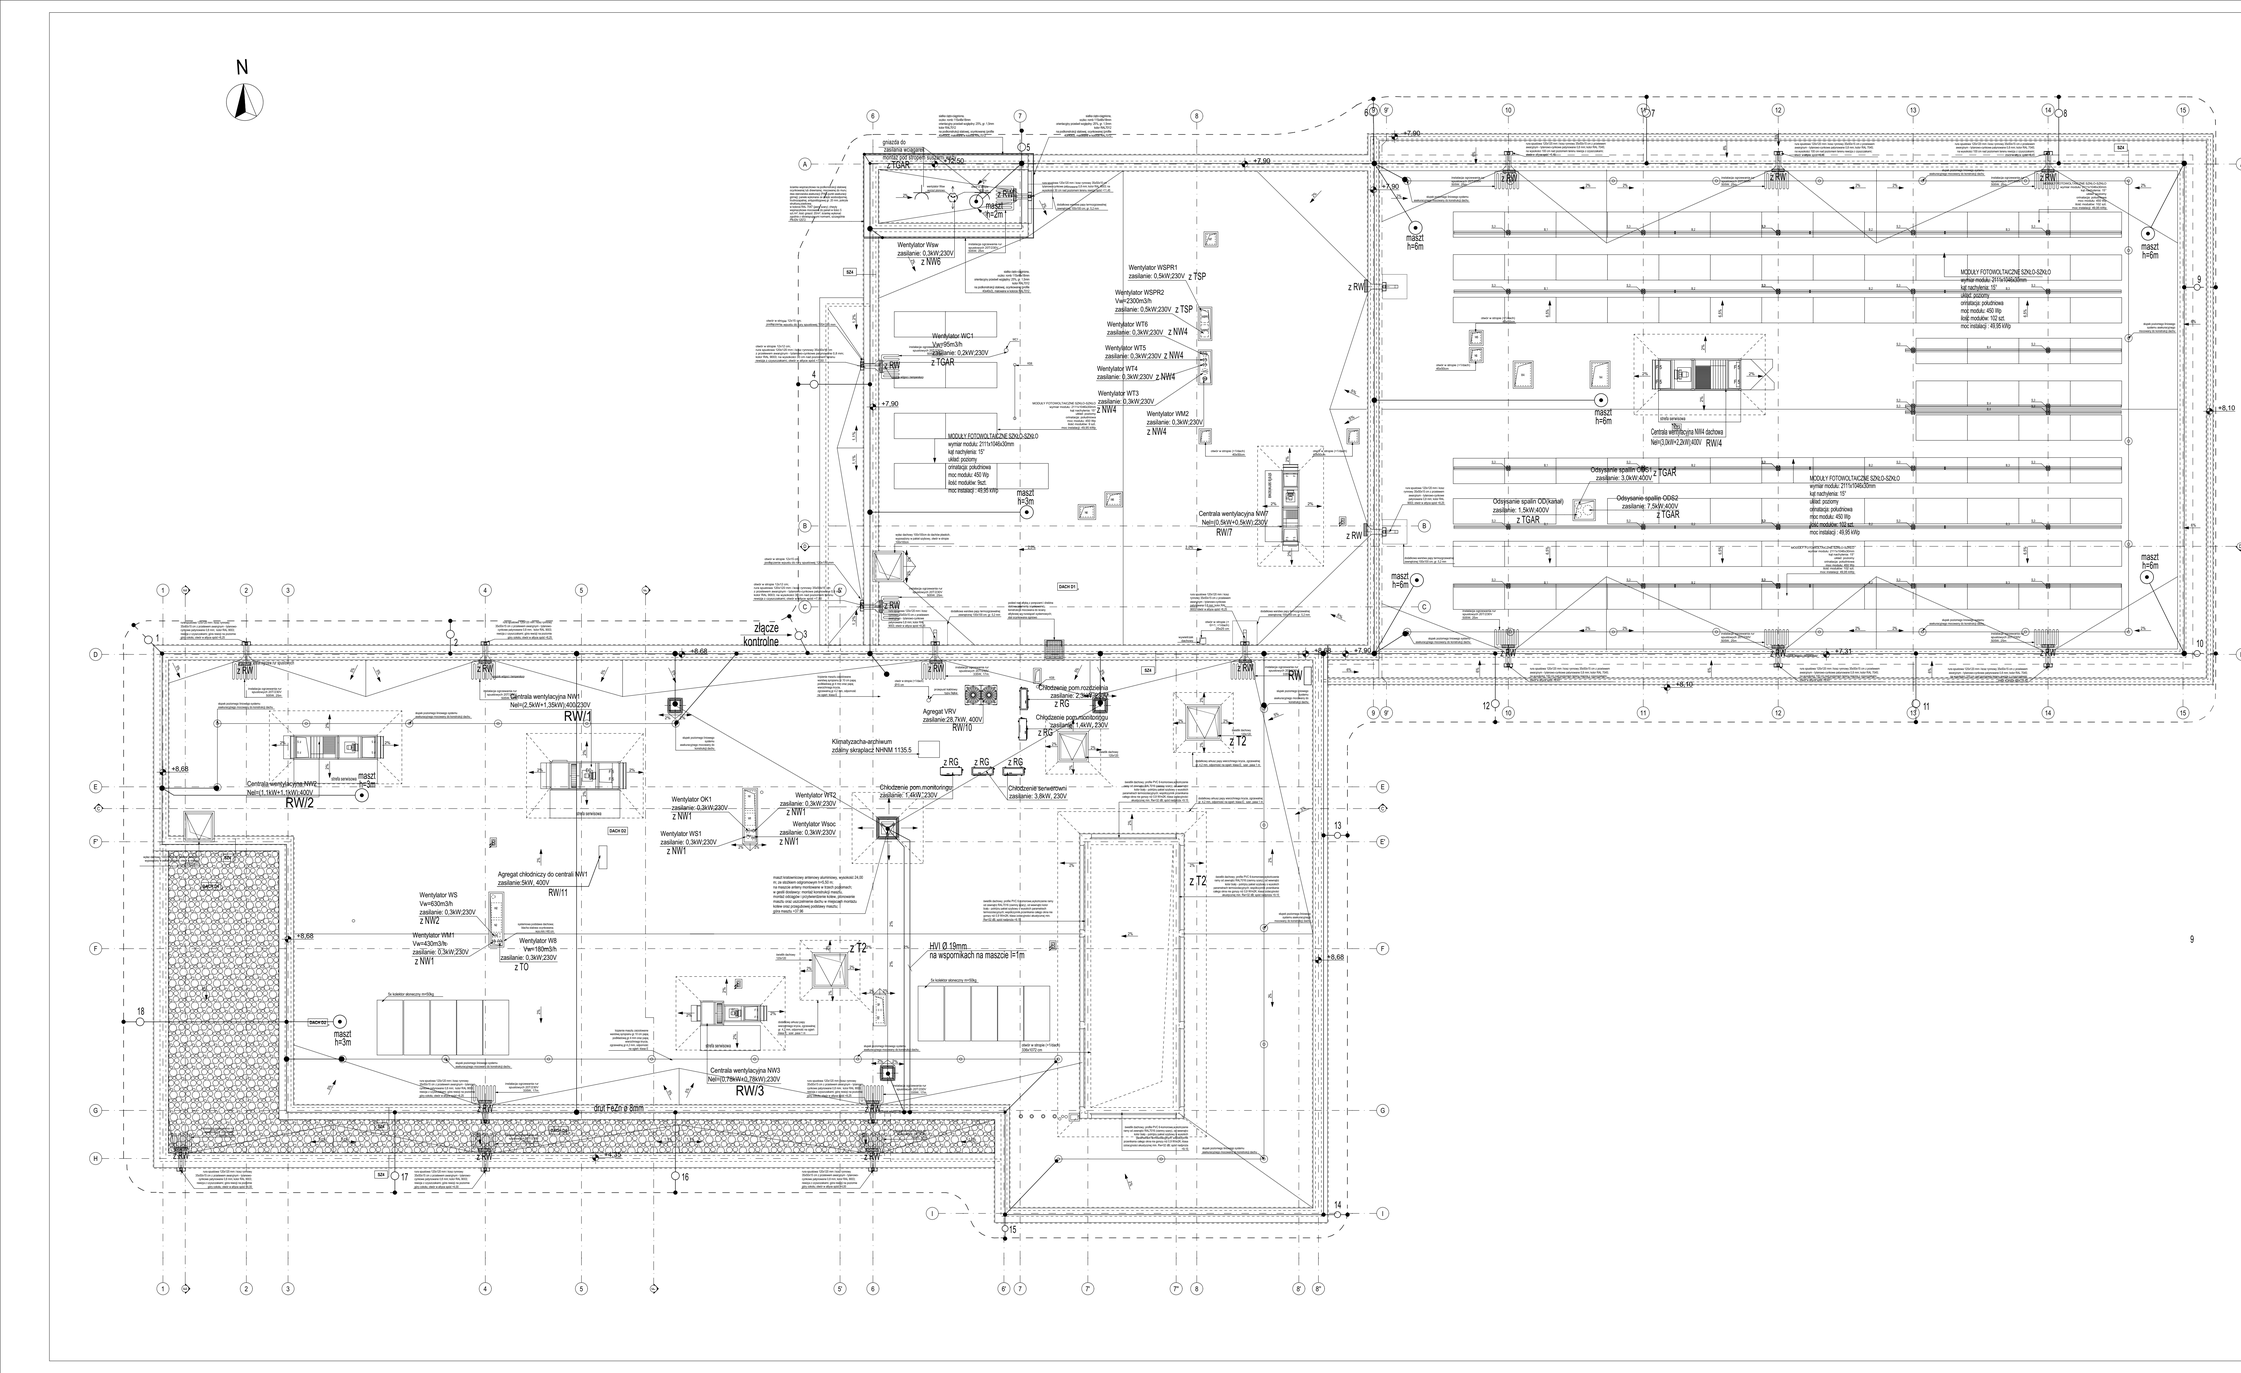

9

AUTOR:	Komenda Powiatowa PSP w Kłodzku
ADRES:	ul. Traugutta 7, 57-300 Kłodzko

WAŻNE / KORZYSTNY ELEKTRONICZNIE!

Budowa budynku Komendy Powiatowej Państwowej Straży Pożarnej z Jednostką Ratowniczo-Gaśniczą w Kłodzku wraz z niezbędną infrastrukturą techniczną i zagospodarowaniem terenu na działce o nr ewid. 1/19, AM-33 obręb Leszczyna, 57-300 Kłodzko

PROJEKTOWAŁ:	NR UPRAWNIEŃ:	PODPIS:	ZGODNOŚĆ PROJEKTOWA
mgr inż. W.Maselkowski	Uprawnienia budowlane do projektowania bez ograniczeń w specjalności instalacyjno-inżynieryjnej w zakresie instalacji elektrycznych upr. nr 250/77/Pw		
SPRAWDZIŁ:			
inż. M.Duszyński	Uprawnienia budowlane do wykonywania samodzielnej funkcji projektanta w specjalności instalacyjno-inżynieryjnej w zakresie instalacji elektrycznych upr. nr 256/77/Pw		A.DO XXI spółka z ograniczoną odpowiedzialnością ul. Tuwima 36, 65-120 Poznań
OPRACOWAŁ:	PODPIS:		
tech.bud. T.Niedbała			

BRANŻA:	ETAP/DM:	DATA:	SKALA:
INSTALACJE ELEKTRYCZNE SIŁOWE/PIORUNOCHRONNE	PROJEKT BUDOWLANY	13.08.2021r.	1:100

TYTUŁ RYSUNKU:

Plan instalacji siły,fotowoltaiki odgromowej-dach

NR RYSUNKU:

PB-E-05

PROJEKT CHRONIONY PRAWEM AUTORSKIM NIEDOZWOLONE JEGO KOPIOWANIE I WYKORZYSTYWANIE W CAŁOŚCI LUB CZĘŚCI BEZ ZGODY AUTORA