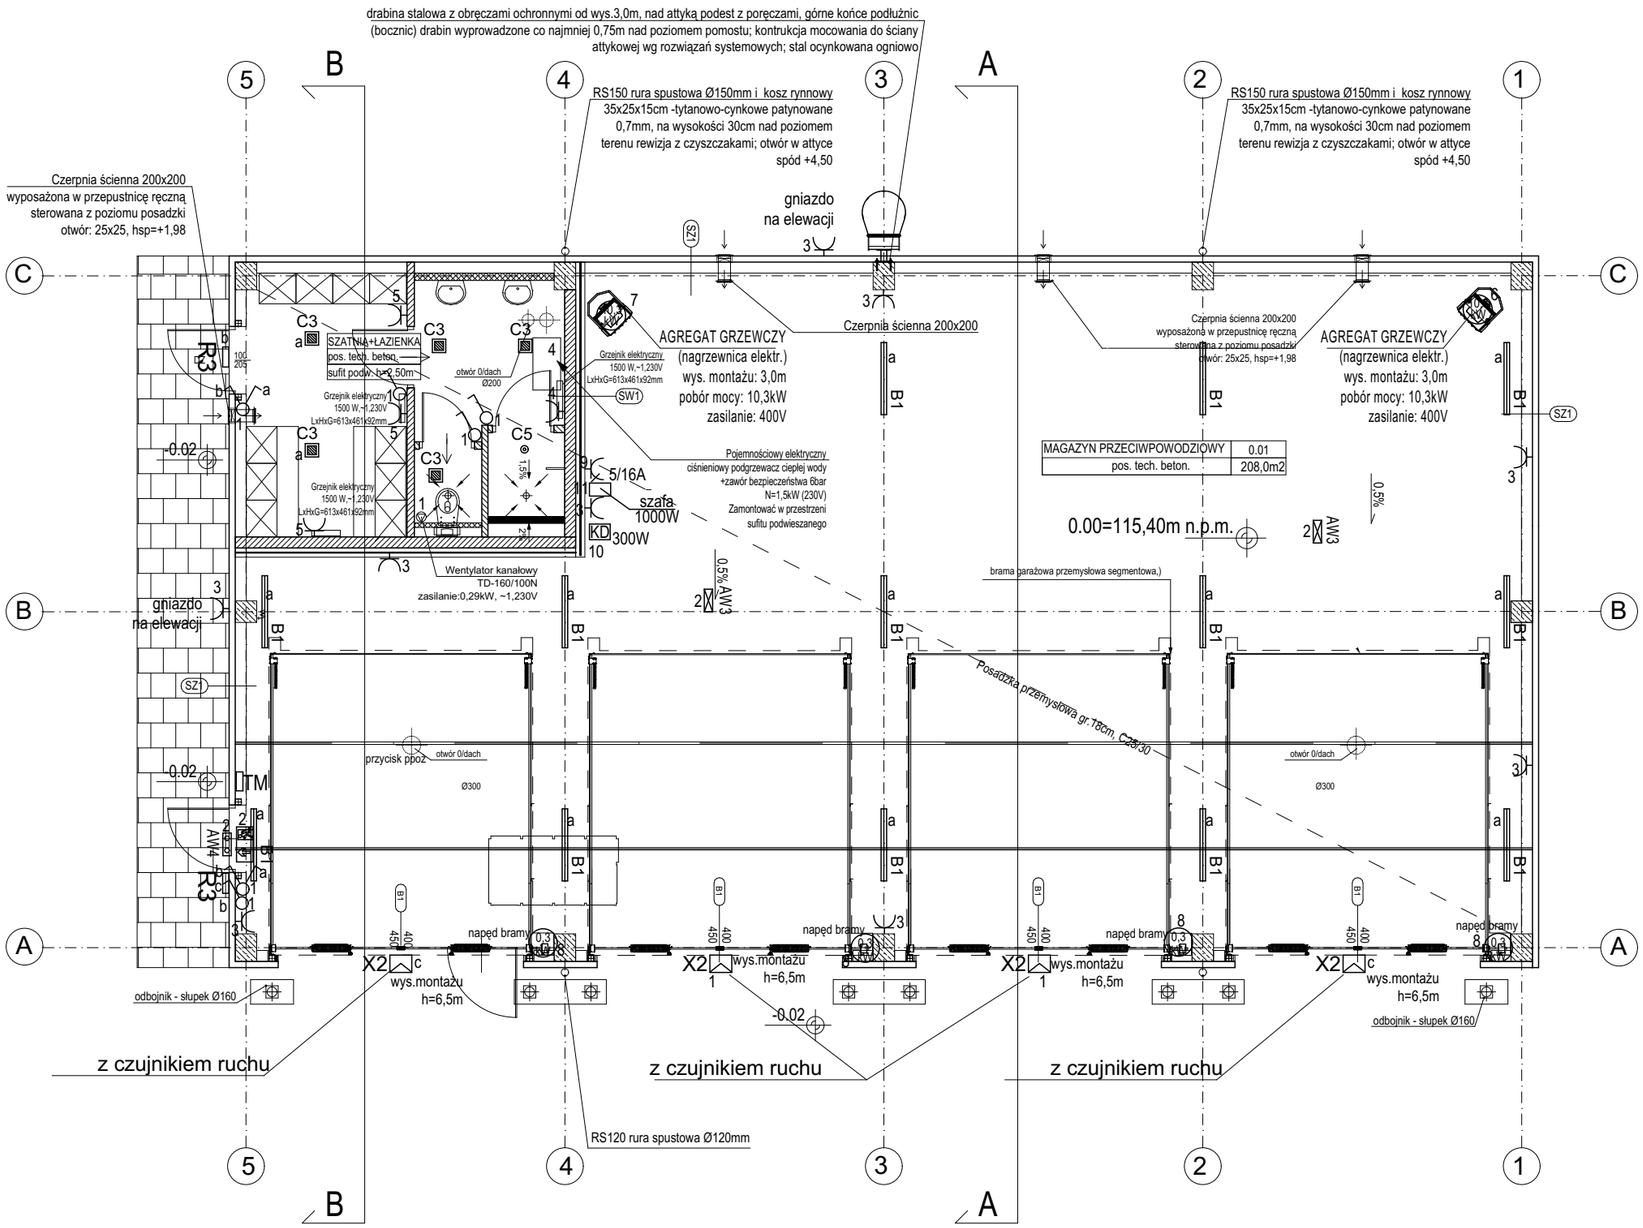

Legenda :

C5	START ECO SPOT LED540-830 IP65 WHT
C3	DM190+ WH LED2150-840 17W IP44
B1	TERRA EVO LED4000-840 L1200 IP66 30W
R3	MEDEFORLED 13,5W 980lm 4000K IP66 IK07
X2	GUELL LED 105W 11550lm 4000K IP66 IK08
AW3	NEXI1000-CGL NEXITECH LED
	NEXILED LED IP65 CGL 4W 1h
AW4	OUTDOOR LED O 5W 1h CGL IP65
	gniazdo wtykowe podwójne w oddzielnych ramkach
KD	kontrola dostępu
0,3 kW	napęd bramy

Uwaga:
1.Gniazda wtyczkowe w magazynie na wysokości 1,8m

SCHEMAT:

KIERUNEK PÓŁNOCY: N

INWESTOR: Komenda Powiatowa PSP w Kłodzku

ADRES: ul.Traugutta 7 , 57-300 Kłodzko

NAZWA I ADRES OBIEKTU BUDOWLANEGO

Budowa budynku Komendy Powiatowej Państwowej Straży Pożarnej z Jednostką Ratowniczo-Gaśniczą w Kłodzku wraz z niezbędną infrastrukturą techniczną i zagospodarowaniem terenu na działce o nr ewid. 1/10, AM-33 obręb Leszczyna, 57-300 Kłodzko

PROJEKTOWAŁ:	NR UPRAWNIEŃ:	PODPIS:	JEDNOSTKA PROJEKTOWA:
mgr inż. W.Masełkowski	Uprawnienia budowlane do wykonywania samodzielnej funkcji projektanta w specjalności instalacyjno-inżynieryjnej w zakresie instalacji elektrycznych upr. nr: 293/77/PW		A.DO XXI spółka z ograniczoną odpowiedzialnością ul. Trybunalska 38, 60-325 Poznań
SPRAWDZIŁ:	NR UPRAWNIEŃ:	PODPIS:	
inż. M.Duszyński	Uprawnienia budowlane do wykonywania samodzielnej funkcji projektanta oraz kierownika budowy i robót w specjalności instalacyjno-inżynieryjnej w zakresie instalacji elektrycznych. upr. nr: 294/77/Pw		
OPRACOWAŁ:	PODPIS:		
tech.bud. T.Niedbała			

BRANŻA:	STADIUM:	DATA:	SKALA:
INSTAL.ELEKTRYCZNE SILNOPRĄDOWE	PROJEKT BUDOWLANY	13.08.2021r.	1:100

TYTUŁ RYSUNKU: Plan instalacji - magazyn przeciwpowodziowy

NR RYSUNKU: PB-E-07

PROJEKT CHRONIONY PRAWEM AUTORSKIM MOŻE SŁUŻYĆ WYŁĄCZNIE DO CELU, DLA KTÓREGO ZOSTAŁ WYKONANY.
UDOSTĘPNIANIE JAKIEJKOLWIEK CZĘŚCI PROJEKTU W JAKIEJKOLWIEK FORMIE - WYŁĄCZNIE ZA ZGODĄ AUTORÓW
I AUTORSKIEJ PRACOWNI PROJEKTOWEJ "A.DO XXI" ul. Trybunalska 38, 60-325 Poznań