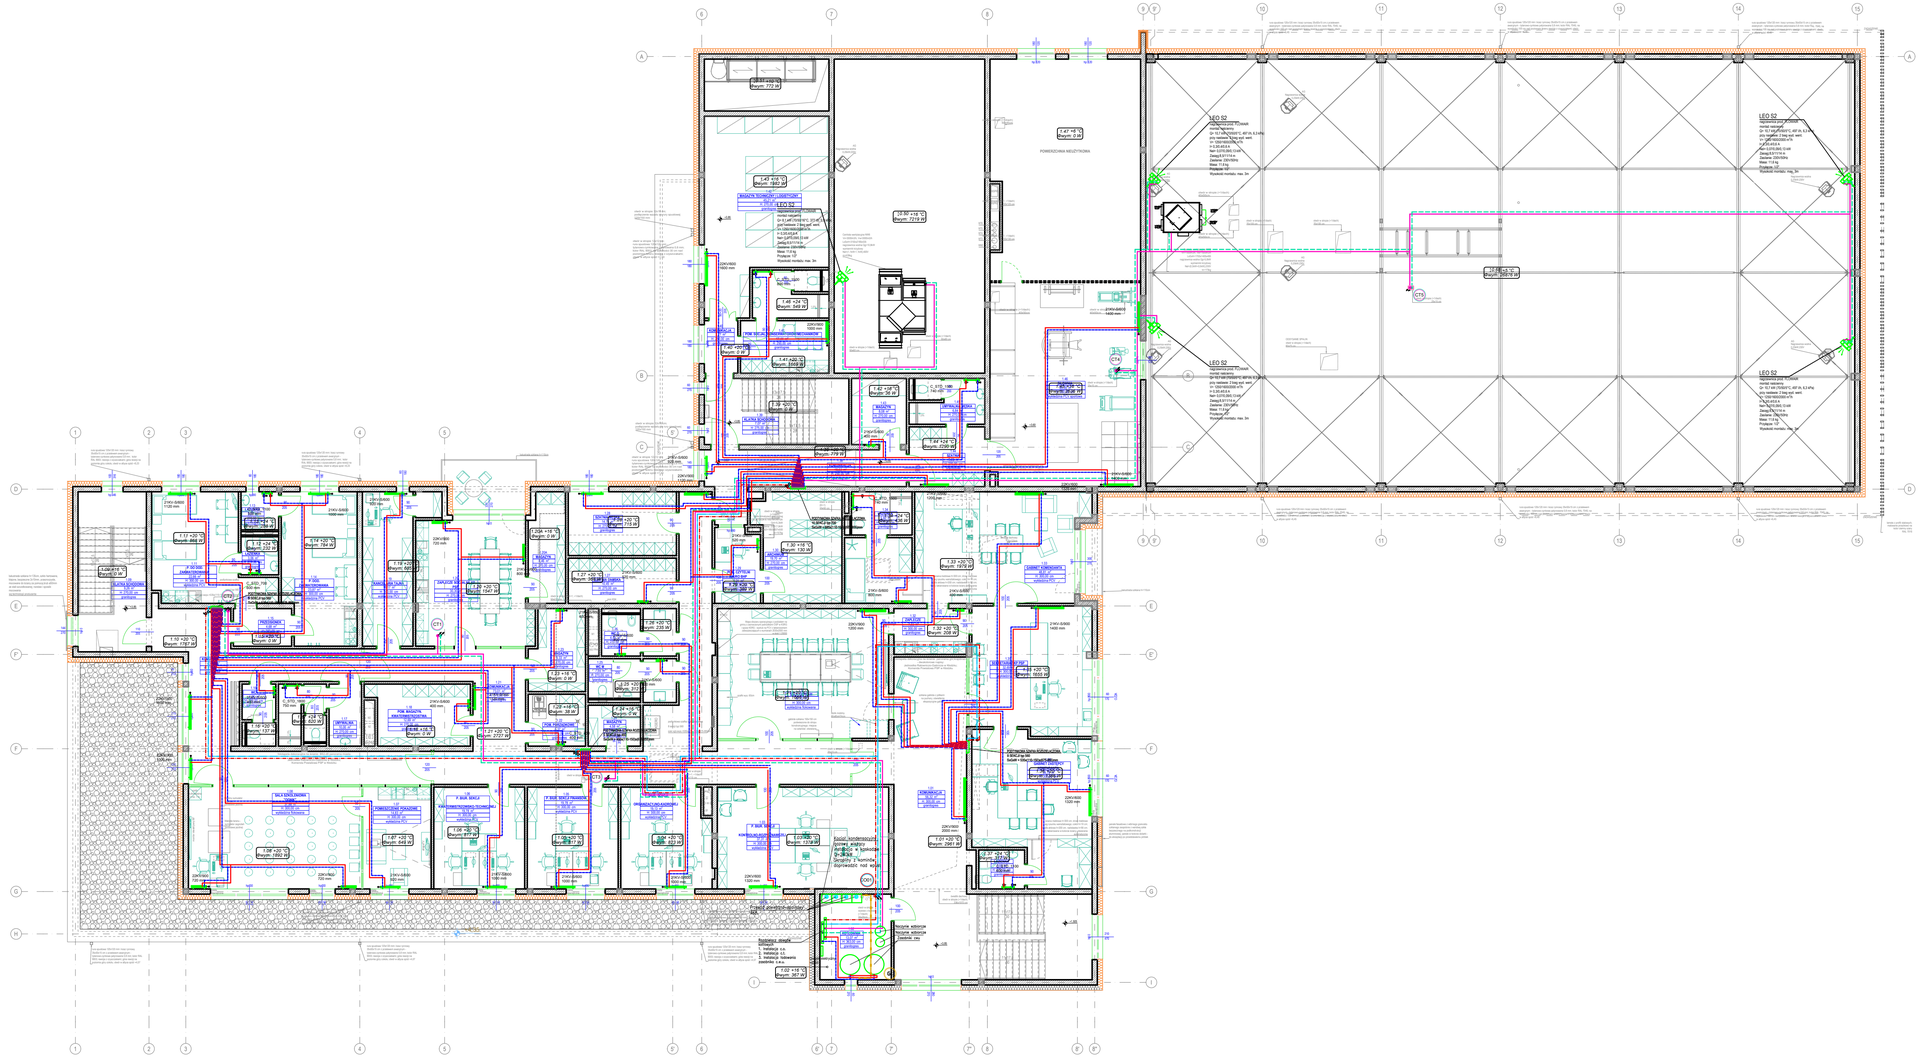

LEGENDA

Grzejnik płytowy V&N Cosmo- zaworowe
11KV- 61mm (głębokość)
21KV- 80mm (głębokość)
22KV- 105mm (głębokość)
33KV- 166mm (głębokość)
900mm (wysokość)
1120mm (długość)

Grzejnik łazienkowy COSMO standard (drabinka)
64mm (głębokość)
1500mm (wysokość)
740mm (długość)

Grzejnik kanałowy z wentylatorem V&N F1S/ praca na 1 biegu
250mm (głębokość)
110mm (wysokość)
1800mm (długość)

instalacja gazowa
instalacja c.o. zasilanie (w posadzce)
instalacja c.o. powrót (w posadzce)
instalacja c.o. zasilanie (pod stropem)
instalacja c.o. powrót (pod stropem)
instalacja c.t. zasilanie (pod stropem)
instalacja c.t. powrót (pod stropem)
ogrzewanie podłogowe zasilanie (w posadzce)
ogrzewanie podłogowe powrót (w posadzce)

ZO01 pion instalacji centralnego ogrzewania

CT4 pion instalacji ciepła technologicznego

G1 pion instalacji gazowej

SCHEMAT PODŁĄCZENIA
NAGRZEWNICY CENTRALI WENTYLACYJNEJ

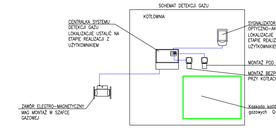

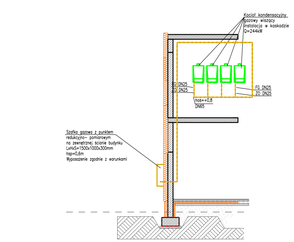

SCHEMAT

KIERUNEK POŁNOCY

INWESTOR: Komenda Powiatowa PSP w Kłodzku
ADRES: ul. Traugutta 7, 57-300 Kłodzko

NAZWA I ADRES OBIEKTU BUDOWLANEGO:

Budowa budynku Komendy Powiatowej Państwowej Straży Pożarnej z Jednostką Ratowniczo-Gaśniczą w Kłodzku wraz z niezbędną infrastrukturą techniczną i zagospodarowaniem terenu na działce o nr ewid. 1/10, AM-33 obręb Leszczyna, 57-300 Kłodzko

PROJEKTOWAŁ:	NR UPRAWNIEŃ	PODPIS	JEDNOSTKA PROJEKTUJĄCA:
mgr inż. J. Kuczkowski- Cichowska	Dysponenta budowlane w specjalności sieci i instalacji sanitarnych do projektowania bez ograniczeń upr. nr: WKP/0128/PO/20/05		
SPRAWDZIŁ:	NR UPRAWNIEŃ	PODPIS	A.DO XXI
mgr inż. J. Lenek	Dysponenta budowlane w specjalności sieci i instalacji sanitarnych do projektowania bez ograniczeń upr. nr: WKP/0128/PO/20/14		spółka z ograniczoną odpowiedzialnością ul. Trybunalska 38, 60-325 Poznań
OPRACOWAŁ:		PODPIS	

BRANŻA:	STADIUM:	DATA:	SKALA:	NR RYSUNKU:
SANITARNA	PROJEKT BUDOWLANY	13.08.2021r.	1:100	ICO02

TYTUŁ RYSUNKU:
PIĘTRO-INSTALACJA C.O. I GAZU

PROJEKT CHRONIONY PRAWAMI AUTORSKIMI MOŻE SŁUŻYĆ WYŁĄCZNIE DO CELU, DLA KTÓREGO ZOSTAŁ WYKONANY.
UDOSTĘPNIANIE JAKIEJKOLWIEK CZĘŚCI PROJEKTU W JAKIEJKOLWIEK FORMIE - WYŁĄCZNIE ZA ZGODĄ AUTORÓW
I AUTORSKIEJ PRACOWNI PROJEKTOWEJ "A.DO XXI" ul. Trybunalska 38, 60-325 Poznań