LEGENDA:

- instalacja wodna
- instalacja ciepłej wody użytkowej
- instalacja kanalizacji sanitarnej podposadzkowej
- odpowietrzenie kanalizacji sanitarnej
- instalacja kanalizacji sanitarnej nadstropowa
- urzadzenia
- instalacja wentylacji nawiewnej
- instalacja wentylacji wywiewnej
- instalacja c.t. zasilanie (pod stropem)
- instalacja c.t. powrót (pod stropem)
- kratka transferowa w drzwiach
- wywietrzak dachowy
- KS1 wywiewka kanalizacyjna
- zawór wentylacyjny wywiewny
- wentylator kanałowy
- czerpnia ścienna

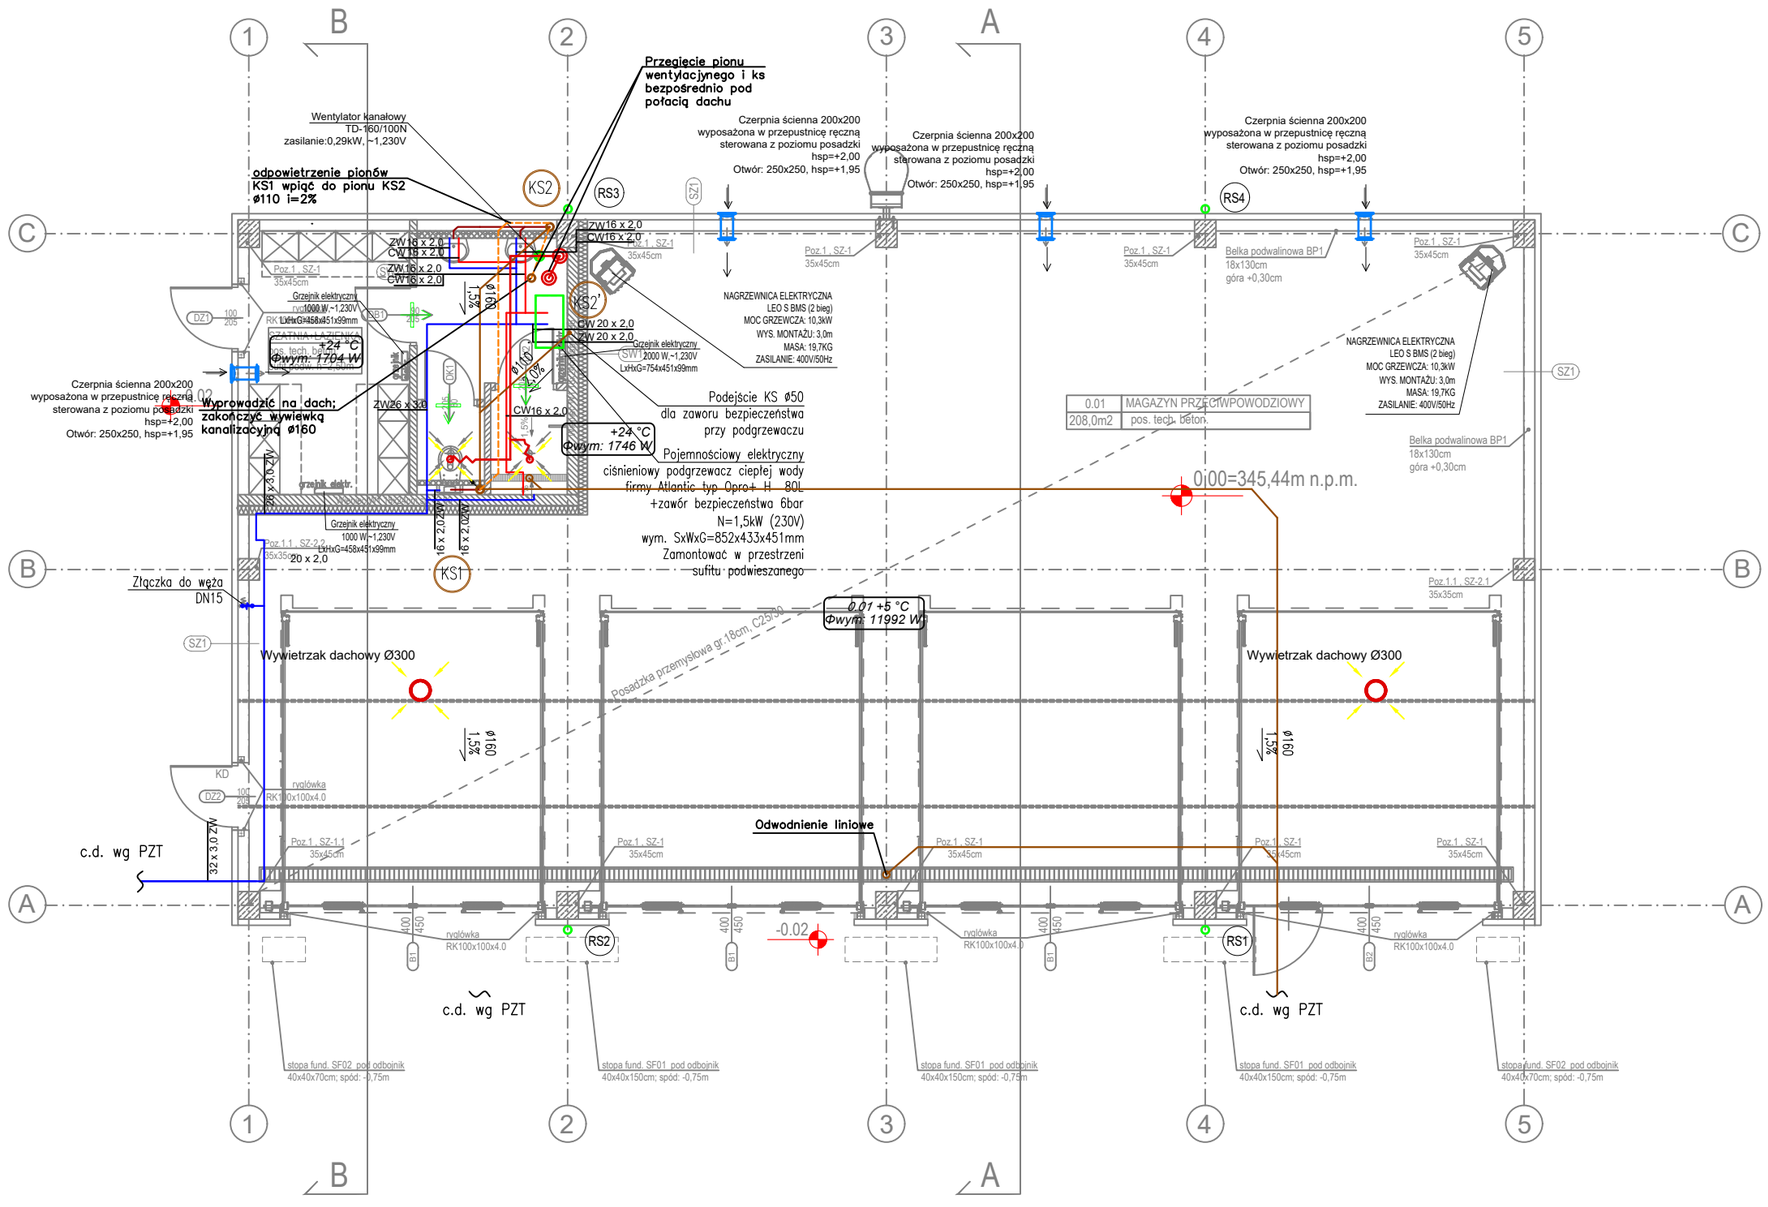

SCHEMAT:

KIERUNEK PÓŁNOCY: N

INWESTOR: Komenda Powiatowa PSP w Kłodzku	ADRES: ul. Traugutta 7, 57-300 Kłodzko

NAZWA I ADRES OBIEKTU BUDOWLANEGO

Budowa budynku Komendy Powiatowej Państwowej Straży Pożarnej z Jednostką Ratowniczo-Gaśniczą w Kłodzku wraz z niezbędną infrastrukturą techniczną i zagospodarowaniem terenu na działce o nr ewid. 1/10, AM-33 obręb Leszczyna, 57-300 Kłodzko

PROJEKTOWAL:	NR UPRAWNIEŃ:	PODPIS:
mgr inż. J. Kucznerowicz- Cichowska	Uprawnienia budowlane w specjalności sieci i instalacji sanitarnych do projektowania bez ograniczeń upr. nr. WKP/0139/POOS/09	
SPRAWDZIŁ:	NR UPRAWNIEŃ:	PODPIS:
mgr inż. J. Łamek	Uprawnienia budowlane w specjalności sieci i instalacji sanitarnych do projektowania bez ograniczeń upr. nr. WKP/0122/POOS/14	
OPRACOWAŁ:		PODPIS:

JEDNOSTKA PROJEKTOWA: A.DO XXI spółka z ograniczoną odpowiedzialnością ul. Trybunalska 38, 60–325 Poznań

BRANŻA:	STADIUM:	DATA:	SKALA:
SANITARNA	PROJEKT BUDOWLANY	13.08.2021r.	1:100

TYTUŁ RYSUNKU: RZUT PARTERU MAGAZYNU PRZECIWPOWODZIOWEGO

NR RYSUNKU: ISM01

PROJEKT CHRONIONY PRAWEM AUTORSKIM MOŻE SŁUŻYĆ WYŁĄCZNIE DO CELU, DLA KTÓREGO ZOSTAŁ WYKONANY.
UDOSTĘPNIANIE JAKIEJKOLWIEK CZĘŚCI PROJEKTU W JAKIEJKOLWIEK FORMIE - WYŁĄCZNIE ZA ZGODĄ AUTORÓW
I AUTORSKIEJ PRACOWNI PROJEKTOWEJ "A.DO XXI" ul. Trybunalska 38, 60-325 Poznań