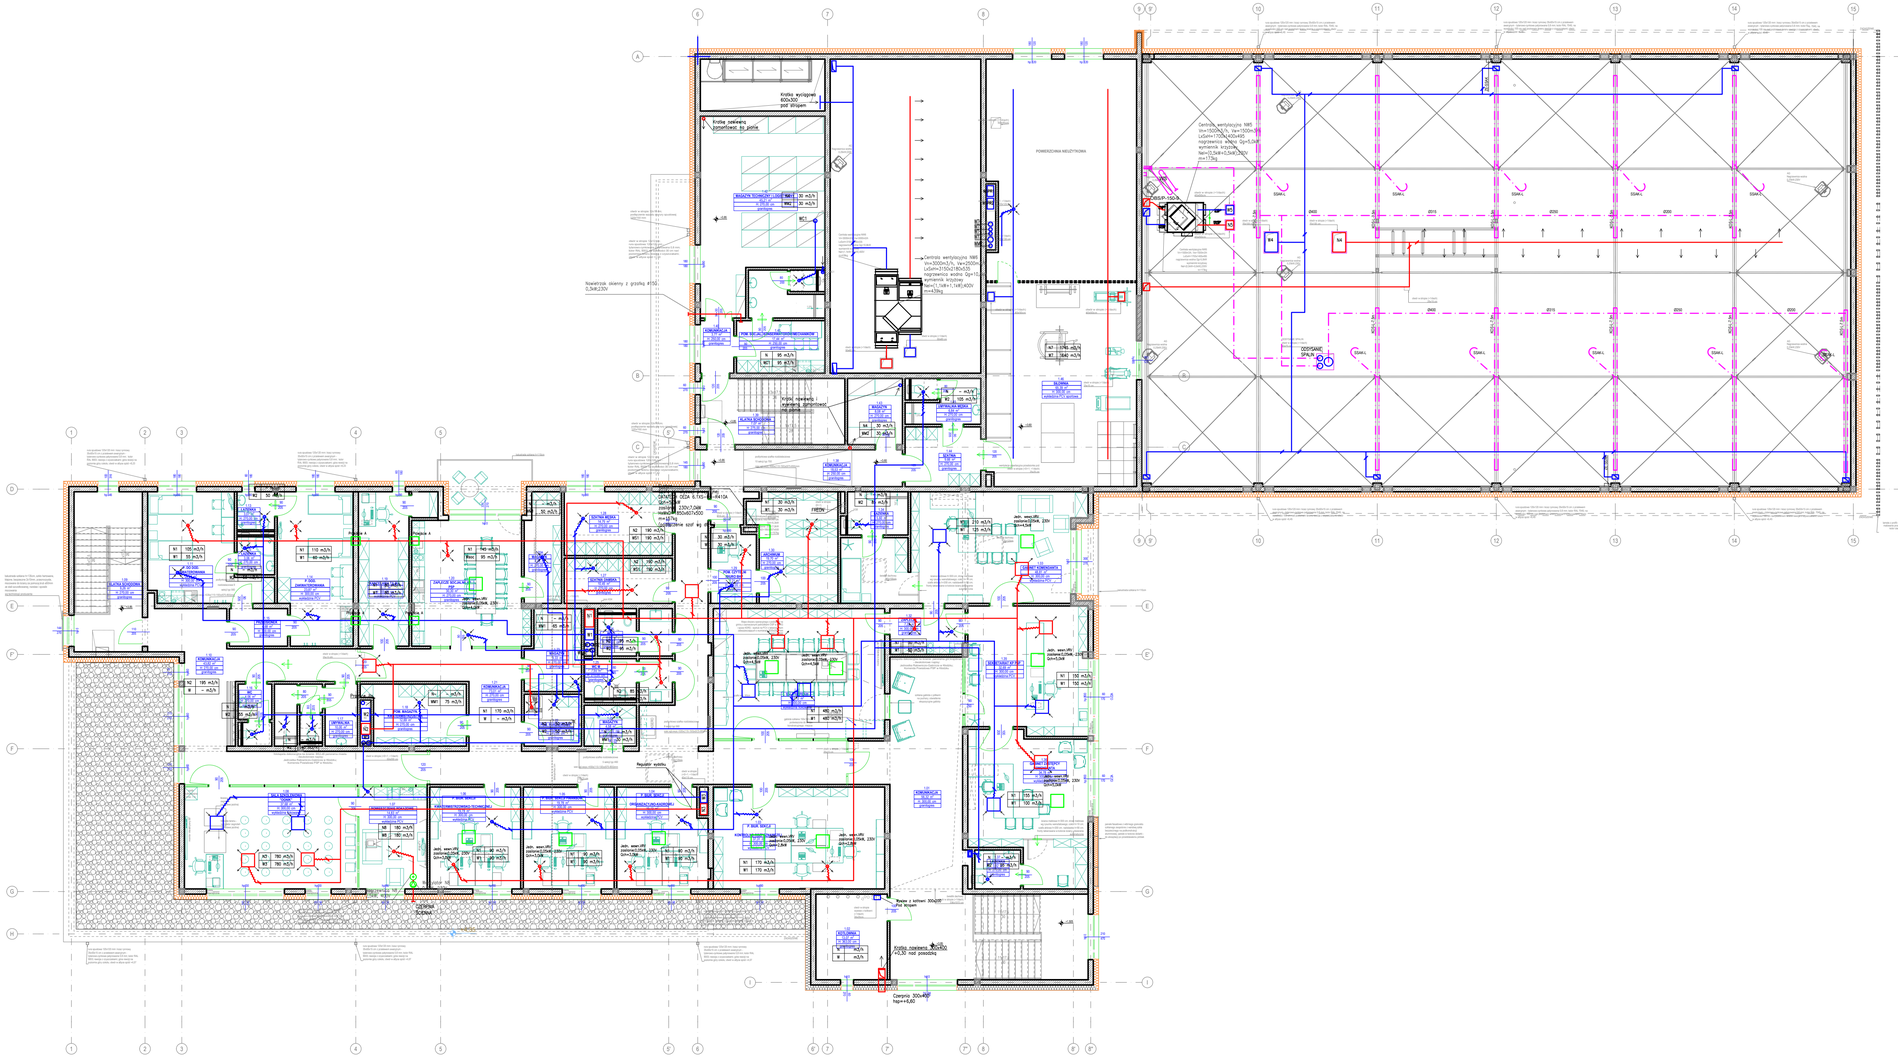

LEGENDA:

- Kanał nawiewny
- Kanał wywiewny
- Kanał wywiewny–odsysanie spalin
- Wywiewnik wirowy/ zawór powietrzny
- Nawiewnik wirowy/ zawór powietrzny
- Wywiewnik wirowy dalekiego zasięgu
- Nawiewnik wirowy dalekiego zasięgu
- Klapa ppoż.
- Wewnętrzna jednostka klimatyzacji

N:3000m3/h	Ilość powietrza świeżego–nawiew
W:3000m3/h	Ilość powietrza usuwanego–wywiew

UWAGI:

1. Szczegółowy dobór elementów na podstawie projektu wykonawczego.
2. Regulacja systemów wg projektu wykonawczego.
3. Urządzenia na dachu postawić na podkonstrukcjach.

SCHEMAT:

KIERUNEK PÓŁNOCY: N

INWESTOR: Komenda Powiatowa PSP w Kłodzku

ADRES: ul. Traugutta 7, 57-300 Kłodzko

NAZWA I ADRES OBIEKTU BUDOWLANEGO:

Budowa budynku Komendy Powiatowej Państwowej Straży Pożarnej z Jednostką Ratowniczo-Gaśniczą w Kłodzku wraz z niezbędną infrastrukturą techniczną i zagospodarowaniem terenu na działce o nr ewid. 1/10, AM-33 obręb Leszczyna, 57-300 Kłodzko

PROJEKTOWAŁ:	NR UPRAWNIEŃ	PODPIS	JEDNOSTKA PROJEKTUJĄCA:
mgr inż. J. Kuczkowski- Cichowska	Dysponenta budowlane w specjalności sieci i instalacji sanitarnych do projektowania bez ograniczeń upr. nr. WKP/0128/POOS/08		A.DO XXI sp.z o.o. ul. Traugutta 58, 60-325 Poznań
SPRAWDZIŁ:	NR UPRAWNIEŃ	PODPIS	
mgr inż. Z. Łuniak	Dysponenta budowlane w specjalności sieci i instalacji sanitarnych do projektowania bez ograniczeń upr. nr. WKP/0128/POOS/14		
OPRACOWAŁ:		PODPIS	

BRANŻA:	STADIUM:	DATA:	SKALA:
SANITARNA	PROJEKT BUDOWLANY	13.08.2021r.	1:100

TYTUŁ RYSUNKU: **PIĘTRO- INSTALACJA WENTYLACJI**

NR RYSUNKU: **IW02**

PROJEKT CHRONIONY PRAWAMI AUTORSKIMI MOŻE SŁUŻYĆ WYŁĄCZNIE DO CELU, DLA KTÓREGO ZOSTAŁ WYKONANY. UDOSTĘPNIANIE JAKIEJKOLWIEK CZĘŚCI PROJEKTU W JAKIEJKOLWIEK FORMIE - WYŁĄCZNIE ZA ZGODĄ AUTORÓW I AUTORSKIEJ PRACOWNI PROJEKTOWEJ "A.DO XXI" ul. Traugutta 58, 60-325 Poznań