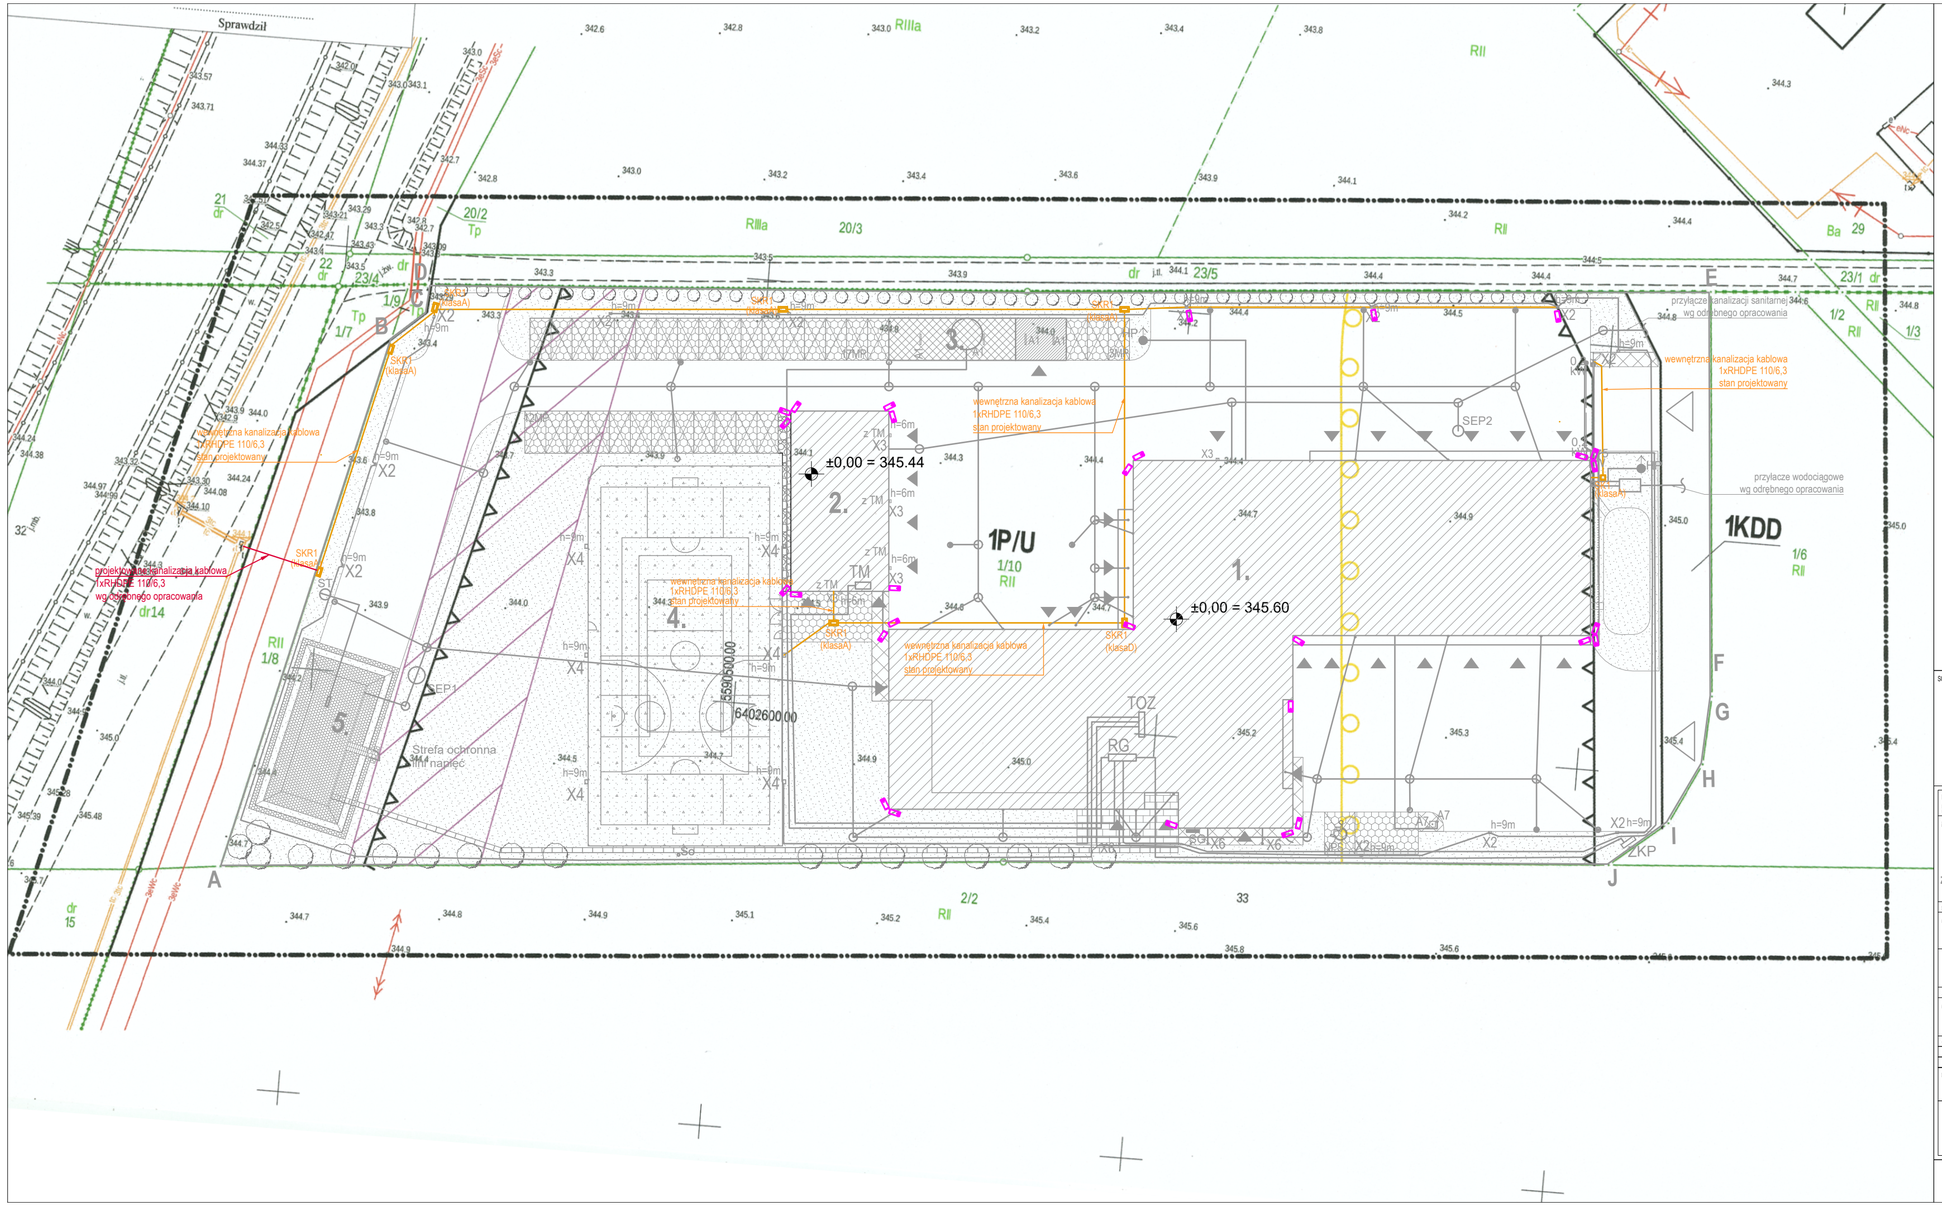

LEGENDA

- Kanalizacja kablowa
- SKR1 (klasaA) — Studnia kablowa SKR-1
- SK1 (klasaA) — Studnia kablowa SKR-1
- Kamera CCTV

SCHEMAT:

KIERUNEK PÓŁNOCY: N

INWESTOR: Komenda Powiatowa PSP w Kłodzku

ADRES: ul. Traugutta 7, 57-300 Kłodzko

NAZWA I ADRES OBIEKTU BUDOWLANEGO

Budowa budynku Komendy Powiatowej Państwowej Straży Pożarnej z Jednostką Ratowniczo-Gaśniczą w Kłodzku wraz z niezbędną infrastrukturą techniczną i zagospodarowaniem terenu na działce o nr ewid. 1/10, AM-33 obręb Leszczyna, 57-300 Kłodzko

PROJEKTOWAL:	NR UPRAWNIEŃ:	PODPIS:	JEDNOSTKA PROJEKTOWA:
mgr inż. W. GONET	Uprawnienia budowlane w specjalności telekomunikacyjnej do projektowania bez ograniczeń upr. nr. WKP/0184/PWOT/10		A.DO XXI spółka z ograniczoną odpowiedzialnością ul. Trybunalska 38, 60-325 Poznań
SPRAWDZIŁ:	NR UPRAWNIEŃ:	PODPIS:	
mgr inż. M. FRĄCKIEWICZ	Uprawnienia budowlane w specjalności instalacyjnej w zakresie sieci, instalacji i urządzeń telekomunikacyjnych do projektowania bez ograniczeń upr. nr. WKP/0402/PWOT/15		
OPRACOWAŁ:	PODPIS:		

BRANŻA:	STADIUM:	DATA:	SKALA:
TELETECHNIKA	PROJEKT BUDOWLANY	13.08.2021r.	1:500

TYTUŁ RYSUNKU: PLAN ZAGOSPODAROWANIA TERENU

NR RYSUNKU: PB-TT-01

PROJEKT CHRONIONY PRAWEM AUTORSKIM MOŻE SŁUŻYĆ WYŁĄCZNIE DO CELU, DLA KTÓREGO ZOSTAŁ WYKONANY.
UDOSTĘPNIANIE JAKIEJKOLWIEK CZĘŚCI PROJEKTU W JAKIEJKOLWIEK FORMIE - WYŁĄCZNIE ZA ZGODĄ AUTORÓW I AUTORSKIEJ PRACOWNI PROJEKTOWEJ "A.DO XXI" ul. Trybunalska 38, 60-325 Poznań