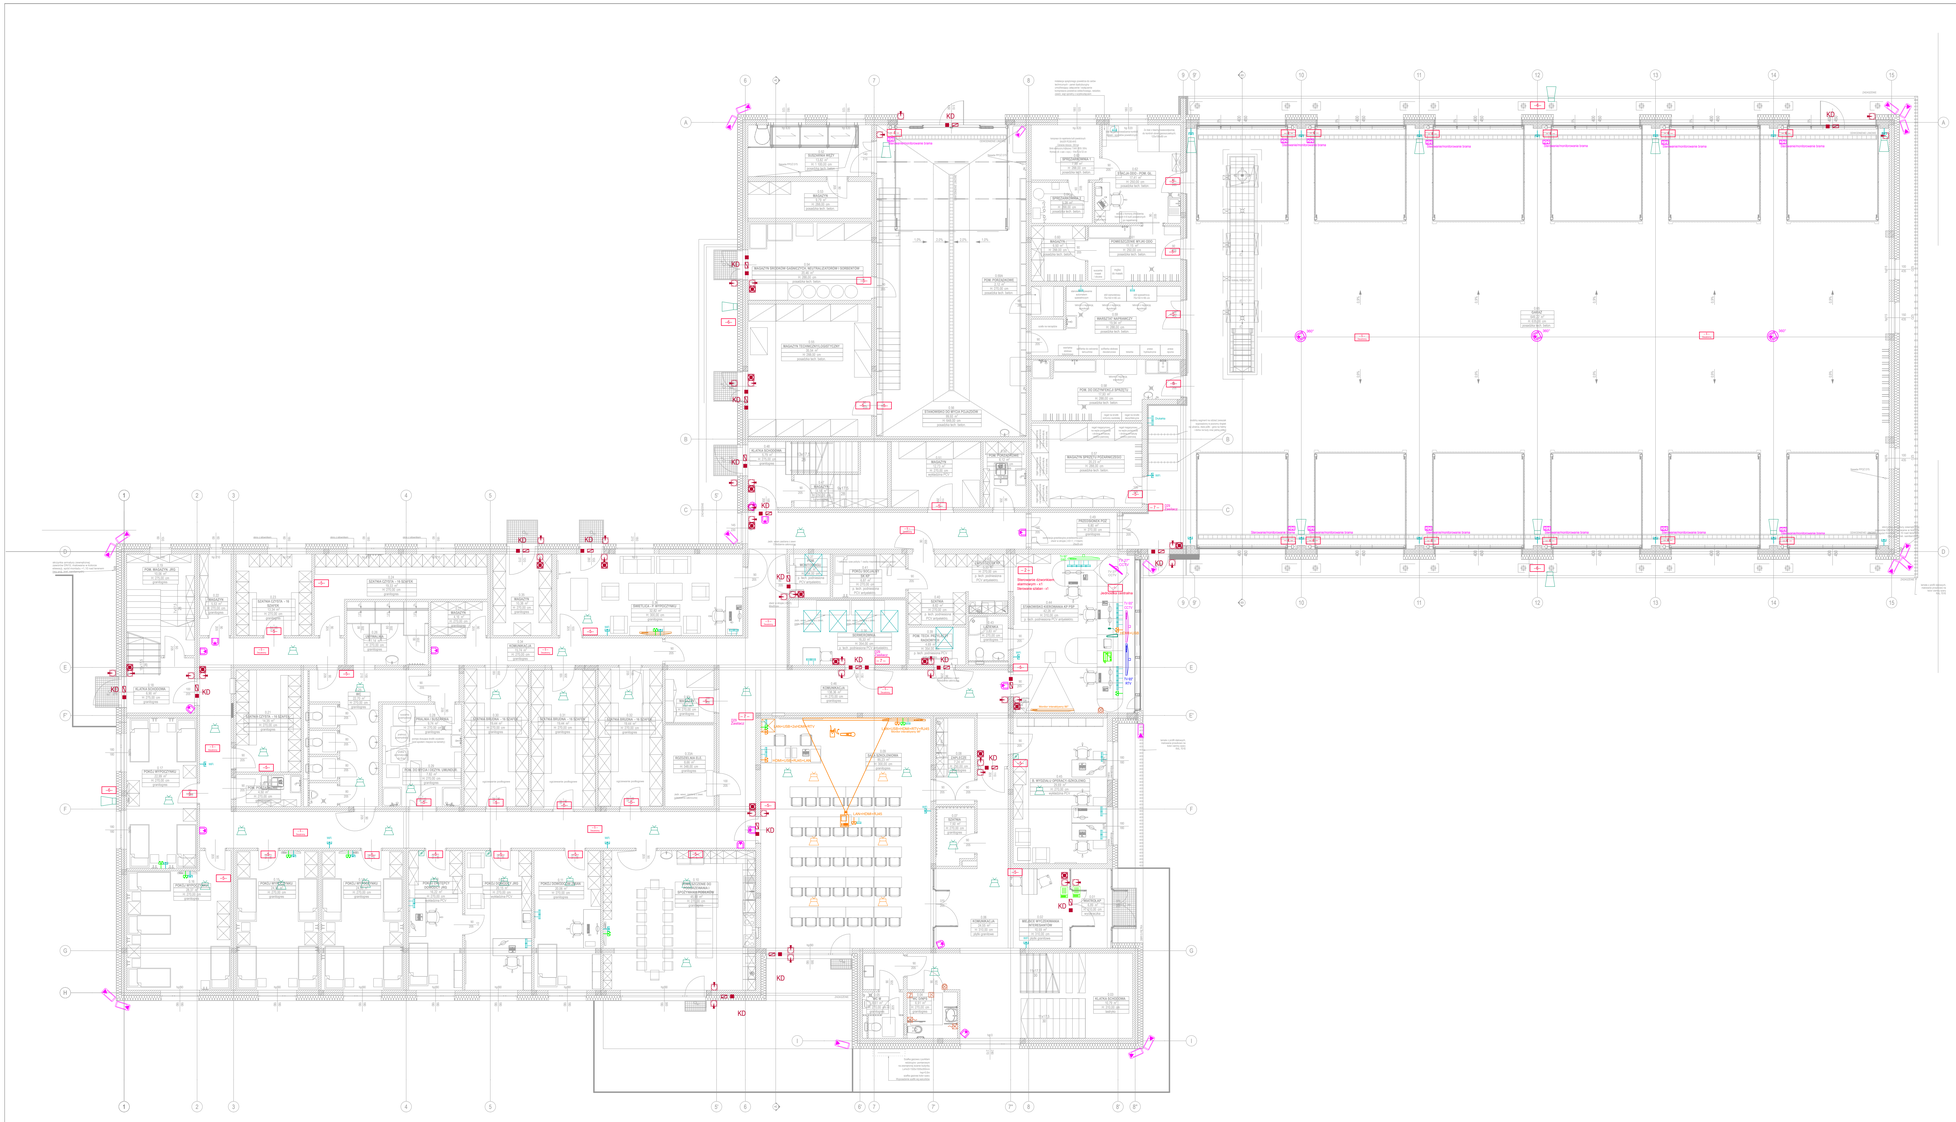

LEGENDA:

- Gniazdo światłowodowe strukturalnego 24Fx45
- Gniazdo światłowodowe strukturalnego 1xRJ45
- Szafa teletechniczna 19" 42U 800x1000
- Panel wywoławczy instalacji domofonowej
- Panel odbiorczy instalacji domofonowej
- Czytnik systemu kontroli dostępu
- Elektrozaczep
- KD Oznaczenie przejścia z kontrolą dostępu
- Gniazdo RTV – podomi/numer gniazda
- Głośnik radiowęzła wewnętrzny
- Głośnik radiowęzła zewnętrzny
- Mikrofon instalacji radiowęzła
- Kamer kopułkowa wewnętrzna IP 2MPx zasilana PoE
- Kamera kopułkowa wewnętrzna IP 2MPx 360° zasilanie PoE – typ fisheye
- Kamera tubowa zewnętrzna IP zasilanie PoE
- Stacja operatorska systemu monitoringu- komputer, monitor, myszka, klawiatura
- Jednostka centralna systemu alarmowego
- Wybrzeżkacz alarmowy dwustronny
- Wybrzeżkacz alarmowy
- Panel wykonawczy – 1-przekaźnikowy
- Panel wykonawczy – 2-przekaźnikowy
- Wybrzeżkacz alarmowy zewnętrzny
- Zasilacz systemu alarmowego
- Numer elementu
- Głośnik instalacji multimedialnej
- Projektor multimedialny
- Gniazdo multimedialne (VGA/HDMI)
- Przyłącze stołowe
- Przycisk podzegowy
- Lampka z buczkiem
- Kasownik
- Zasilacz
- Sygnalizator optyczno-akustyczny
- Manipulator LCD
- Kontaktron magnetyczny
- Czujka ruchu SSWIN
- System sterowania

SCHEMAT

KIERUNKI ŚWIATA

N

INWESTOR
Komenda Powiatowa PSP w Kłodzku

OBIEKT
ul. Trzebuska 7, 57-300 Kłodzko

NAZWA I ADRES OBIEKTU BUDOWLANEGO

Budowa budynku Komendy Powiatowej Państwowej Straży Pożarnej z Jednostką Ratowniczo-Gaśniczą w Kłodzku wraz z niezbędną infrastrukturą techniczną i zagospodarowaniem terenu na działce o nr ewid. 1/10, AM-33 obręb Leszczyna, 57-300 Kłodzko

PROJEKTOWAŁ	NR UPRAWNIEŃ	PODPIS	JEDNOSTKA PROJEKTUJĄCA
mgr inż. K. DINET	dolnośląska izba inżynierów budownictwa o/ jeleniogórski nr ewid. DIA - 0007/JG/09/13		A.DO XXI
SPRAWDZIŁ	NR UPRAWNIEŃ	PODPIS	
mgr inż. M. TRZUSKOWICZ	dolnośląska izba inżynierów budownictwa o/ wrocławski nr ewid. DWR/0001/PWOE/13		
UZGODNIŁ/ZAT.	PODPIS		

BRANŻA	ETAP/FAZA	DATA	SKALA
TELETECHNIKA	PROJEKT BUDOWLANY	13.08.2021r.	1:100

TYTUŁ RYSUNKU

RZUT PARTERU

NR RYSUNKU

PB-TT-02

PROJEKT CHRONIONY PRAWEM AUTORSKIM MOŻE SŁUŻYĆ WYŁĄCZNIE DO CELU, DLA KTÓREGO ZOSTAŁ WYKONANY. UDOSTĘPNIANIE JAKIEJKOLWIEK CZĘŚCI PROJEKTU W JAKIEJKOLWIEK FORMIE - WYŁĄCZNIE ZA ZGODĄ AUTORÓW

HAUTORSKIE PRACOWNIA PROJEKTOWEJ A.DO XXI ul. Trzebuska 39, 65-025 Poznań