PRZEKRÓJ C–C
SKALA 1:50

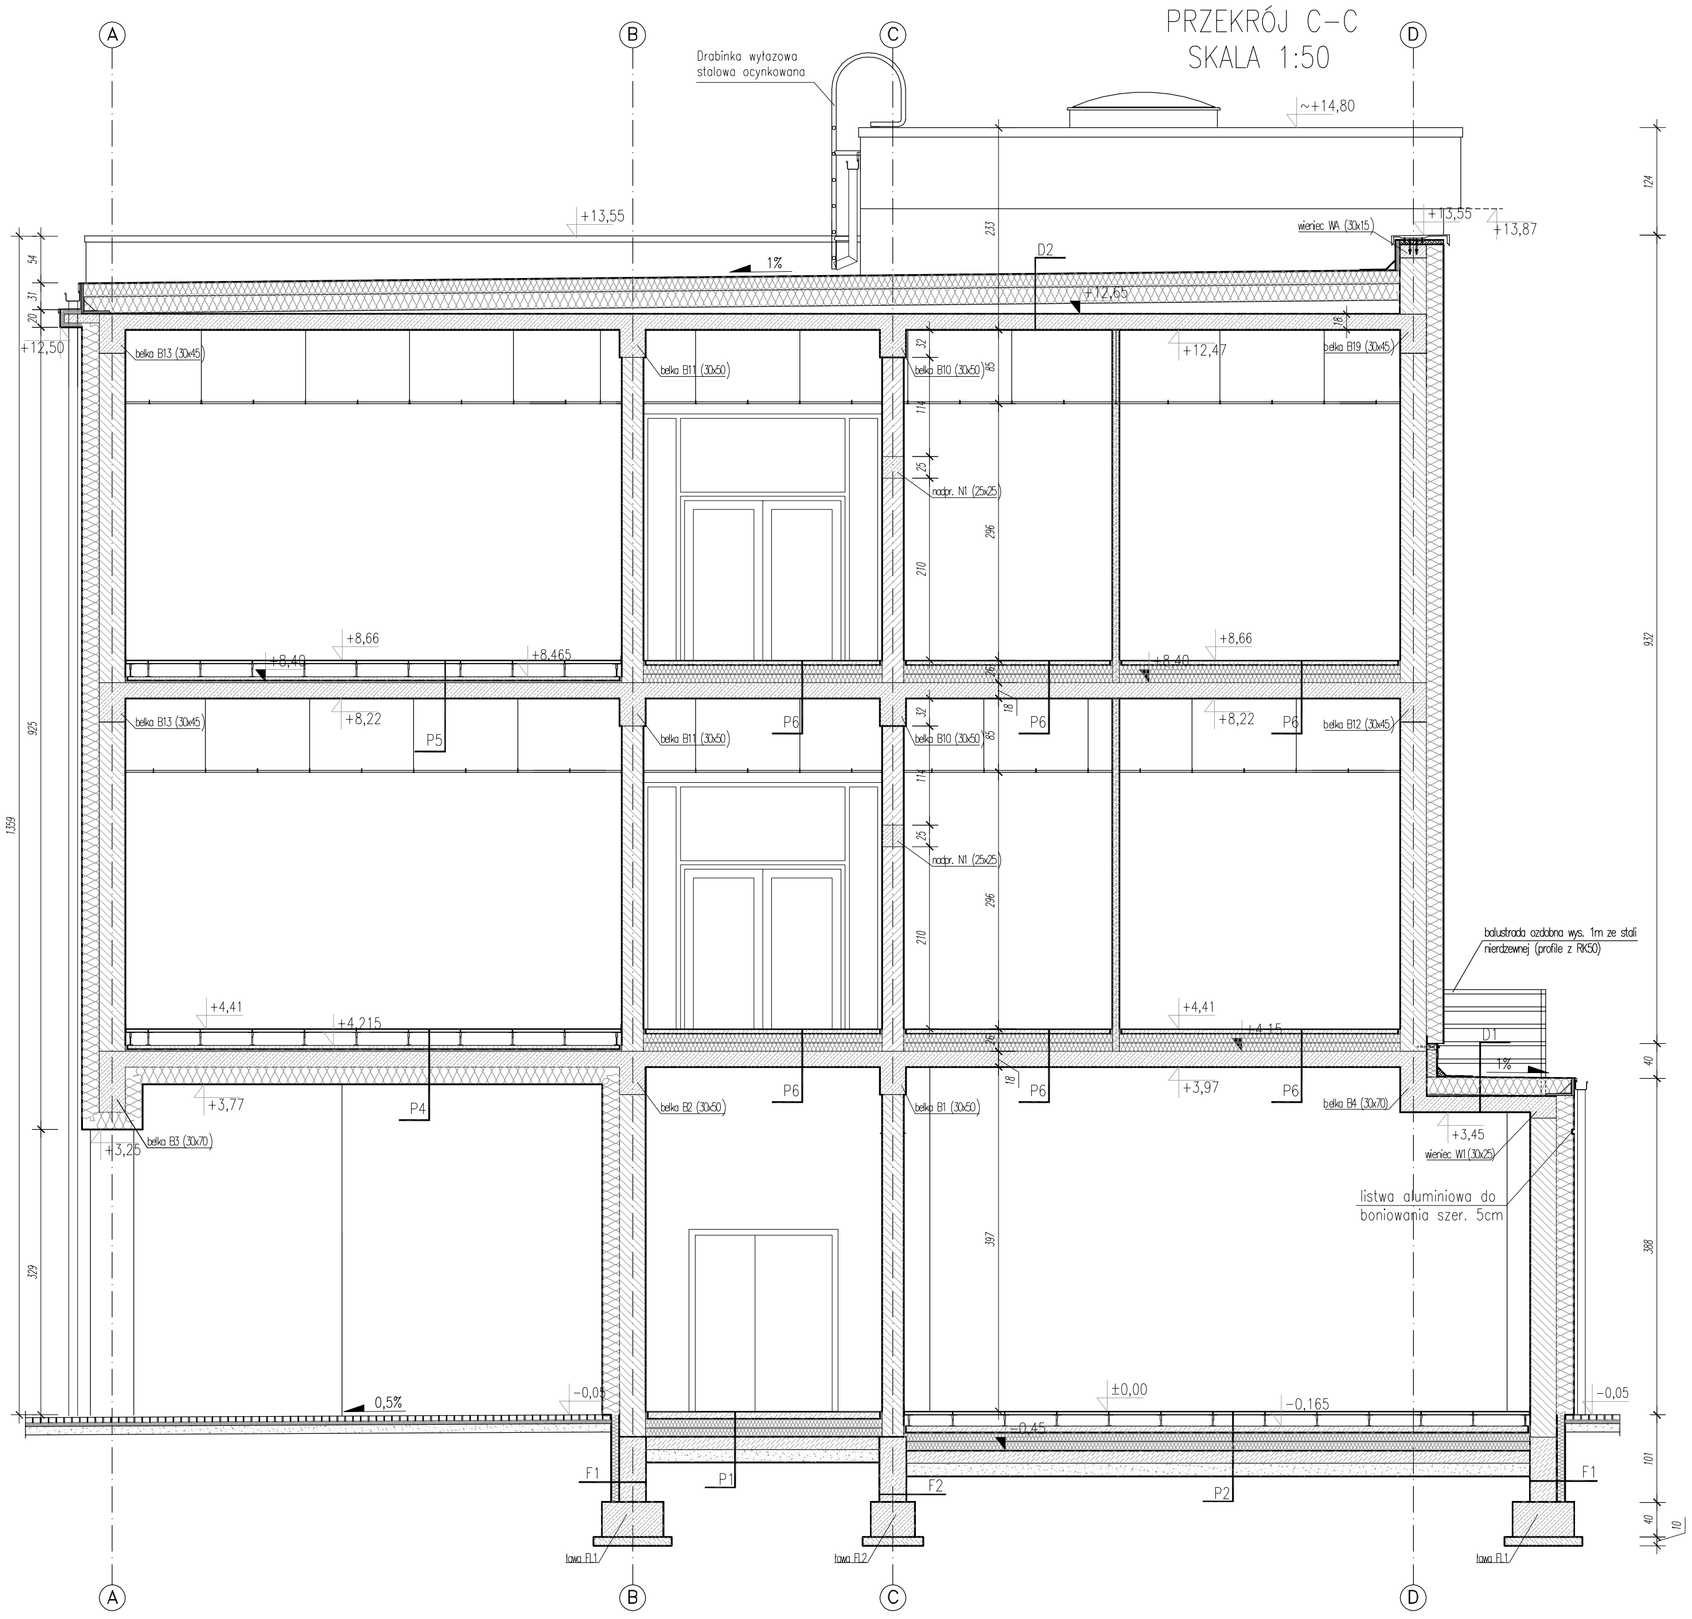

UWAGI:

UWAGI OGÓLNE:

1. RYSUNEK ROZPATRYWAĆ ŁĄCZNIE Z CZĘŚCIĄ RYSUNKOWĄ I OPISOWĄ PROJEKTU I Z POZOSTAŁYMI PROJEKTAMI BRANŻOWYMI
2. WSZELKIE NIEJASNOŚCI, WĄTPLIWOŚĆI LUB ROZBIEŻNOŚCI NALEŻY WYJAŚNIĆ Z PROJEKTANTEM
3. DOKONYWANIE EWENTUALNYCH ZMIAN W PROJEKCIE WYMAGA AKCEPTACJI PROJEKTANTA
4. W POMIESZCZENIACH MOKRYCH WYKONAĆ IZOLACJĘ Z PŁYNNEJ FOLII

LEGENDA OZNACZEŃ GRAFICZNYCH:

OZNACZENIA GRAFICZNE PRZEGRÓD BUDOWLANYCH:

- ŚCIANA Z BLOCZKÓW GIPSOWYCH GR.80mm
- ŚCIANA Z PUSTAKÓW CERAMICZNYCH
- ŚCIANA Z BLOCZKÓW GAZOBETONOWYCH ODMIANY 400
- ŚCIANA ŻELBETOWA

OZNACZENIE POSADZEK:

P1	POSADZKA PARTERU
1	POSADZKA
8	WYLEWKA BETONOWA
	FOLIA PE
20	STYROPIAN EPS-100-038
	2x PAPA TERMOZGRZEWALNA
15	CHUDY BETON
15	PIASEK UBITY WARSTWAMI NA MOKRO

P2	POSADZKA PARTERU
	WYKŁADZINA ANTYSTATYCZNA
18	PODŁOGA PODNIESIONA NA STOPKACH REGULOWANYCH
	FARBA DO BETONU
7	WYLEWKA BETONOWA
	FOLIA PE
20	STYROPIAN EPS-100-038
	2x PAPA TERMOZGRZEWALNA
15	CHUDY BETON
15	PIASEK UBITY WARSTWAMI NA MOKRO

P3	POSADZKA PIĘTRA (NADWIESZENIE)
1	POSADZKA
5	WYLEWKA BETONOWA
	FOLIA PE
4	STYROPIAN EPS-100-038
18	PŁYTA ŻELBETOWA
20	STYROPIAN o λ=0,31W/m^{2}K
	TYNK SILIKONOWY

P4	POSADZKA PIĘTRA (NADWIESZENIE)
	WYKŁADZINA DYWANOWA
19,5	PODŁOGA PODNIESIONA NA STOPKACH REGULOWANYCH
	FARBA DO BETONU
4,5	WYLEWKA BETONOWA
	FOLIA PE
2	STYROPIAN EPS-100-038
18	PŁYTA ŻELBETOWA
20	STYROPIAN o λ=0,31W/m^{2}K
	TYNK SILIKONOWY

P5	POSADZKA PIĘTRA
	WYKŁADZINA DYWANOWA
19,5	PODŁOGA PODNIESIONA NA STOPKACH REGULOWANYCH
	FARBA DO BETONU
4,5	WYLEWKA BETONOWA
	FOLIA PE
2	STYROPIAN EPS-100-038
18	PŁYTA ŻELBETOWA
	TYNK CEMENETOWO-WAPIENNY

P6	POSADZKA PIĘTRA
1	POSADZKA
5	WYLEWKA BETONOWA
	FOLIA PE
20	STYROPIAN EPS-100-038
18	PŁYTA ŻELBETOWA
	TYNK CEMENETOWO-WAPIENNY

P7	POSADZKA PIĘTRA
1	POSADZKA
5	WYLEWKA BETONOWA
	FOLIA PE
4	STYROPIAN EPS-100-038
18	PŁYTA ŻELBETOWA
	TYNK CEMENETOWO-WAPIENNY

D1	DACH NAD PARTEREM
	2x membrana EPDM (zbrojona)
20	WEŁNA MINERALNA TWARDA
	FOLIA PAROIZOLACYJNA
18	PŁYTA ŻELBETOWA Z WARSTWĄ SPADKOWĄ O NACHYLENIU 1%
	TYNK CEMENETOWO-WAPIENNY

D2	DACH
	2x membrana EPDM (zbrojona)
35	WEŁNA MINERALNA TWARDA
	KLIN Z WEŁNY MINERALNEJ TWORZĄCY SPADEK 1%
	FOLIA PAROIZOLACYJNA
18	PŁYTA ŻELBETOWA
	TYNK CEMENETOWO-WAPIENNY

D3	DACH
	2x membrana EPDM (zbrojona)
20	WEŁNA MINERALNA TWARDA
	FOLIA PAROIZOLACYJNA
18	PŁYTA ŻELBETOWA Z WARSTWĄ SPADKOWĄ O NACHYLENIU 1%
20	STYROPIAN o λ=0,31W/m^{2}K
	TYNK SILIKONOWY

F1	FUNDAMENT
	FOLIA KUBEŁKOWA
12	STYROPIAN XPS
	2x DYSPERSYJNA MASA ASFALTOWO-KAUCZUKOWA
30	SCIANA BETONOWA
	2x DYSPERSYJNA MASA ASFALTOWO-KAUCZUKOWA

F2	FUNDAMENT
	2x DYSPERSYJNA MASA ASFALTOWO-KAUCZUKOWA
30	SCIANA BETONOWA
	2x DYSPERSYJNA MASA ASFALTOWO-KAUCZUKOWA

Temat: BUDOWA BUDYNKU DLA POTRZEB CENTRUM POWIADAMIANIA RATUNKOWEGO W RZESZOWIE - WĘZEŁ TELEINFORMATYCZNY Z ZINTEGROWANYM STANOWISKIEM KIEROWANIA I ZARZĄDZANIA KRYZYSOWEGO; działka nr 886/13 obr. 207 w RZESZOWIE PRZY UL. PUŁASKIEGO

		Nr. uprawnień	Podpis
Projektował:			
architektura:	mgr inż. arch. Mirosław SIWCZYK	UAN-29/88	
konstrukcja:	mgr inż. Adam WILKOS	PDK/0231/PWOK/11	
Sprawdził:			
architektura:			
konstrukcja:	mgr inż. Wiktor GRABARZ		
Opracował:			
opracował:			

PRACOWNIA PROJEKTOWA ADAM WILKOS
35-060 Rzeszów, ul. Rodersyka Asa 1

BRANŻA: architektura
FAZA: projekt wykonawczy
DATA: czerwiec 2015
SKALA: 1:50

Inwestor:
Podkarpacki Urząd Wojewódzki w Rzeszowie
ul. Grunwaldzka 15
35-959 Rzeszów

Rysunek: PRZEKRÓJ C-C

Nr.rys: A-07
WERSJA: A