


POMORSKI URZĄD WOJEWÓDZKI W GDAŃSKU

WYDZIAŁ INFRASTRUKTURY


Załącznik nr 2 ark. 147  
do decyzji Wojewody Pomorskiego  
nr WI-V.747.1.1.2025.EB

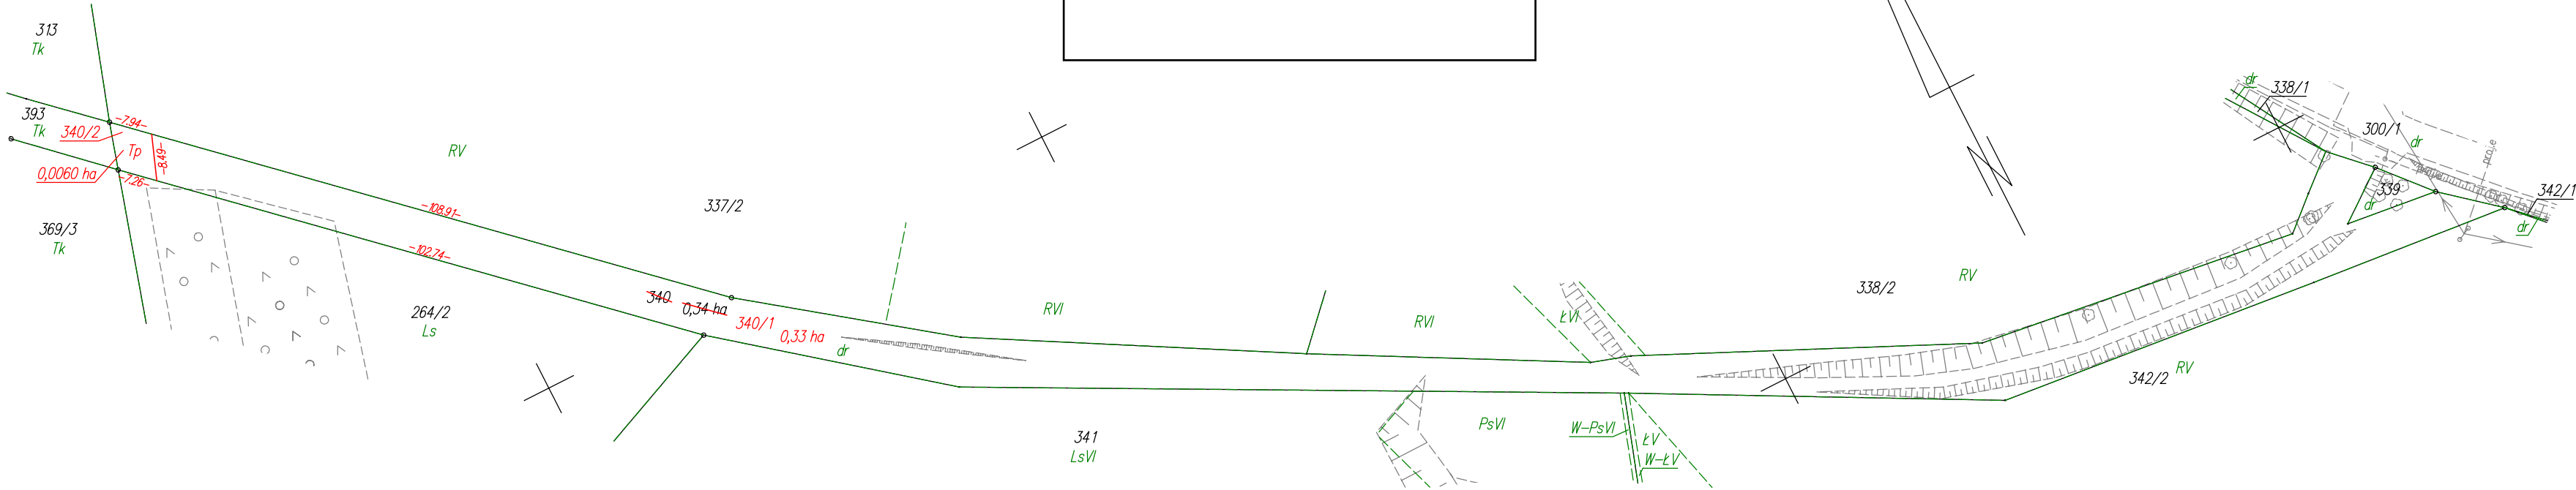

WYKAZ ZMIAN GRUNTOWYCH

| STAN DOTYCHCZASOWY |               |                       |     |       |                 |         | Nomenklatura prawna | STAN NOWY     |                       |     |       |                 |         |
|--------------------|---------------|-----------------------|-----|-------|-----------------|---------|---------------------|---------------|-----------------------|-----|-------|-----------------|---------|
| Nr jedn. rejestr.  | Numer działki | Rodzaj użytku i klasa |     |       | Powierzchnia ha |         |                     | Numer działki | Rodzaj użytku i klasa |     |       | Powierzchnia ha |         |
|                    |               | OFU                   | OZU | OZK   | użytku i klas   | działki |                     |               | OFU                   | OZU | OZK   | użytku i klas   | działki |
|                    |               |                       |     |       |                 |         |                     |               |                       |     |       |                 |         |
| G.30               | 340           | dr                    |     |       | 0,34            | 0,34    | GD1E/00032098/7     | 340/1         | dr                    |     |       | 0,33            | 0,33    |
|                    |               |                       |     |       |                 |         |                     | 340/2         | Tp                    |     |       | 0,0060          | 0,0060  |
|                    |               |                       |     |       |                 |         |                     |               |                       |     |       |                 |         |
|                    |               |                       |     | Razem | 0,34            | 0,34    |                     |               |                       |     | Razem | 0,34            | 0,34    |

Powierzchnia działki nr 340/1 po podziale została obliczona przez różnicę

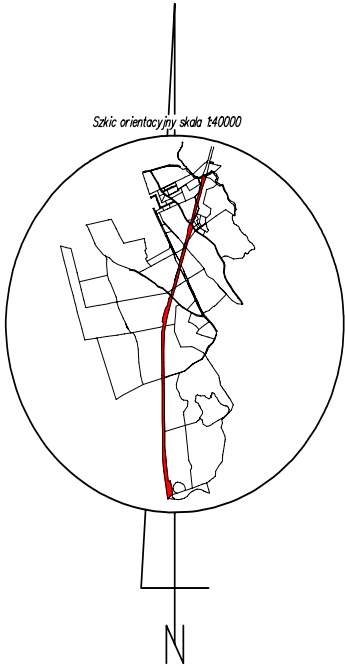

|   |                     |
|---|---------------------|
| Poświadczam, że niniejszy dokument został opracowany w wyniku prac, których rezultaty zawiera operat techniczny wpisany do ewidencji materiałów państwowego zasobu geodezyjnego i kartograficznego. |                     |
| Nazwa organu prowadzącego państwowy zasób geodezyjny i kartograficzny   | STAROSTA KOŚCIERSKI |
| Identyfikator ewidencyjny operatu technicznego   | P.2206.2025.296     |
| Data przyjęcia operatu technicznego do zasobu   | 2025-01-29          |
| Imię, nazwisko i podpis osoby reprezentującej organ   | Krzysztof Myszk     |

woj.: pomorskie  
powiat: kościerski  
Jedn. Ewid.: 220604\_2 Kościerzyna - G  
obręb: 0025 Sarnowy  
działka nr: 340  
Adres: Sarnowy  
ID zgł: 6640.228.2021

MAPA Z PROJEKTEM PODZIAŁU NIERUCHOMOŚCI

opracowana w trybie przepisów ustawy o gospodarce nieruchomościami z dn. 21 sierpnia 1997r. (Dz. U z 2024r. poz 1145 z późn. zm.) oraz ustawy o transporcie kolejowym z dn. 28 marca 2003r. (Dz. U z 2024r. poz 697, 731 z późn. zm.)

SKALA 1:1000

Wykazane na mapie granice nieruchomości podlegającej podziałowi są zgodne z danymi ewidencyjnymi.

Wykonawca:



ul. Kaczkowskiego 6, 33-100 Tarnów  
NIP: 7342480395  
Data: 12.12.2024

Kierownik pracy geodezyjnej:  
Geodeta Uprawniony  
mgr inż. Emil Rutkowski  
Nr upr. 23524