
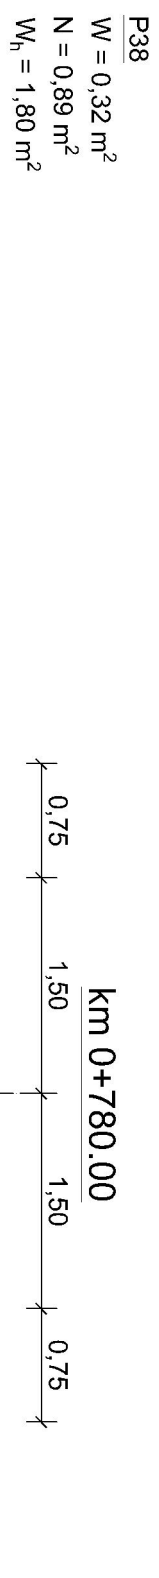


LEGENDA:

- obrys konstrukcji
- istniejacy teren
- rzędne wysokościowe nawierzchni
- rzędne wysokościowe rowu
- pyła żelbetowa
- kruszywo 0/32
- kruszywo 0/2
- W - obmiar wykopu
- N - obmiar nasypu
- W_h - obmiar zdjęcia ziemi urodzajnej

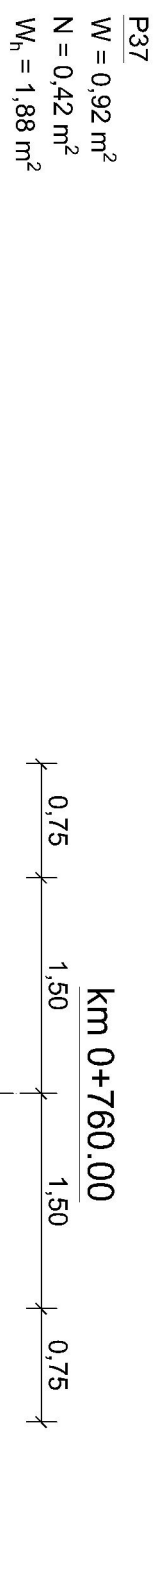

INWESTOR: MARSZĄTKO TOMASZÓW
ul. Mickiewicza 1, Pasiaki 22-600 Tomaszów Lub.
JEDNOSTKA PROJEKTOWA: Biuro Projektowe "PROFIL"
mgr inż. Jerzy Góralski 22-400 Płocznica ul. Polna 341
tel. 81 400 10 10, 81 400 10 11, 81 400 10 12
Regon 050332000 NIP 818-104-30-53

ZADANIE: PRZEBUDOWA DROGI LEŚNEJ NR DL 1/04
W LESNICTWIE GRODYSLAWICE
TYTUŁ RYSUNKU: PRZESZKOCZENIE POPRZECZNE ARK. 3

FUNKCJA		IMIĘ I NAZWISKO	PODPIS
Projektant		mgr inż. Jerzy Góralski	
Sprawca projektu		mgr inż. Jerzy Góralski	
Asyst. Projektanta		inż. Michał Góralski	
Asyst. Projektanta		mgr inż. Andrzej Dulnicki	
NR ZLECENIA		BRANŻA	STADIUM
36/2013		drogowa	PB
DATA	SKALA	NR RYS.	
12.2013	1:50	6.3	