


LEGENDA:


- obrys płyt żelbetonowych
- - - - -

proj. krawędź pobocza
- płyta żelbetowa


Schemat układania płyt na miłankach

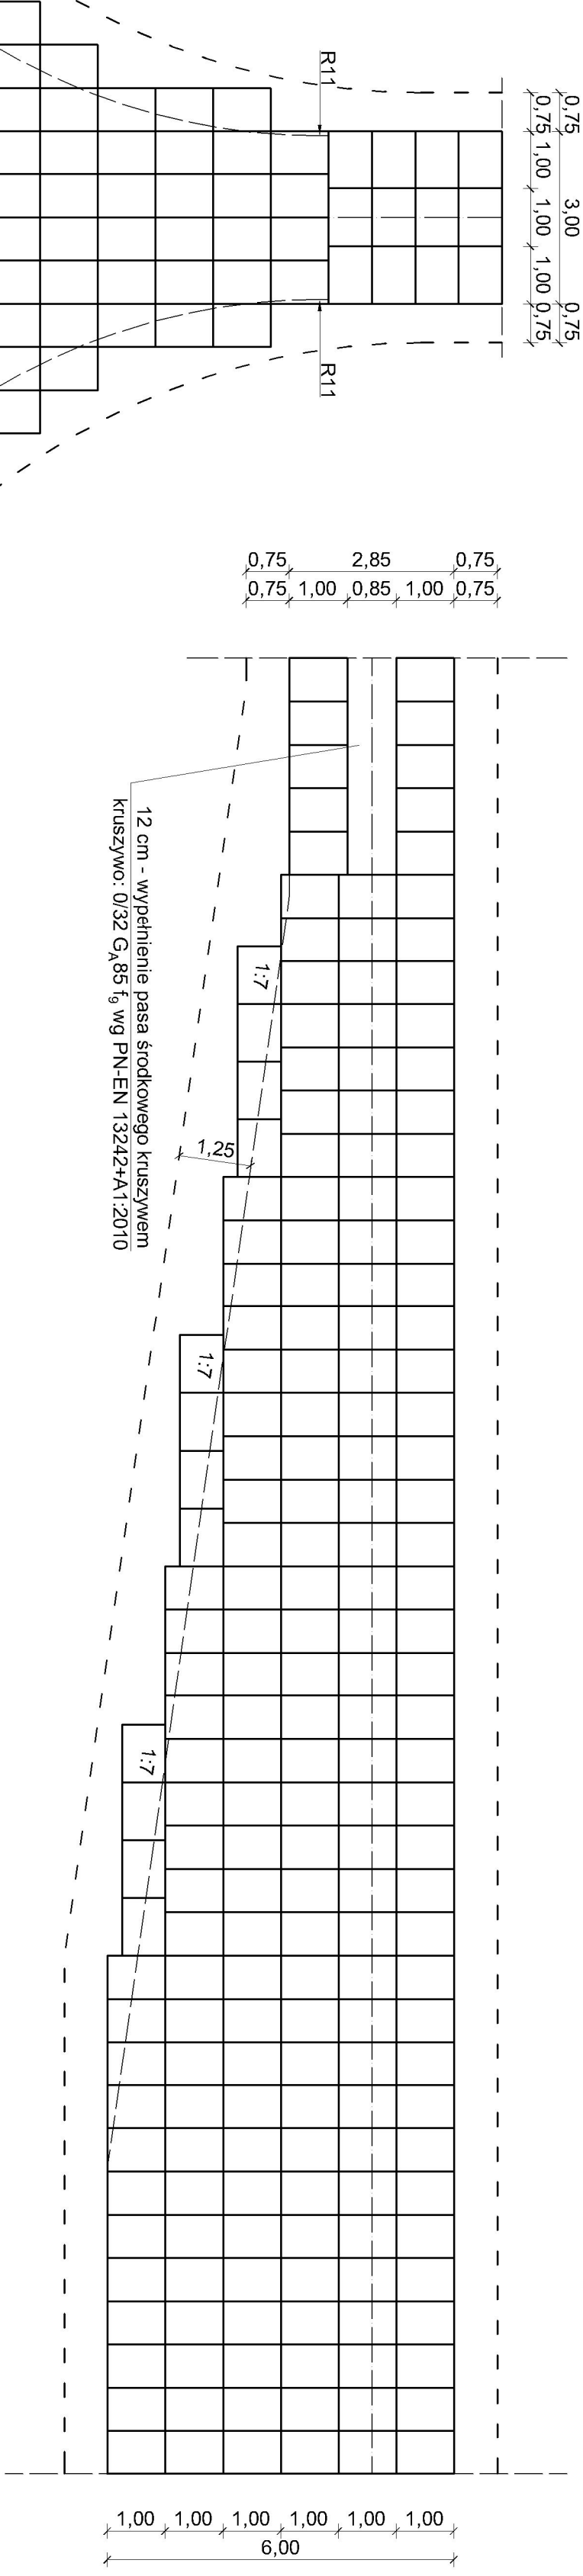


Schemat układania płyt na składnicach utwardzonych

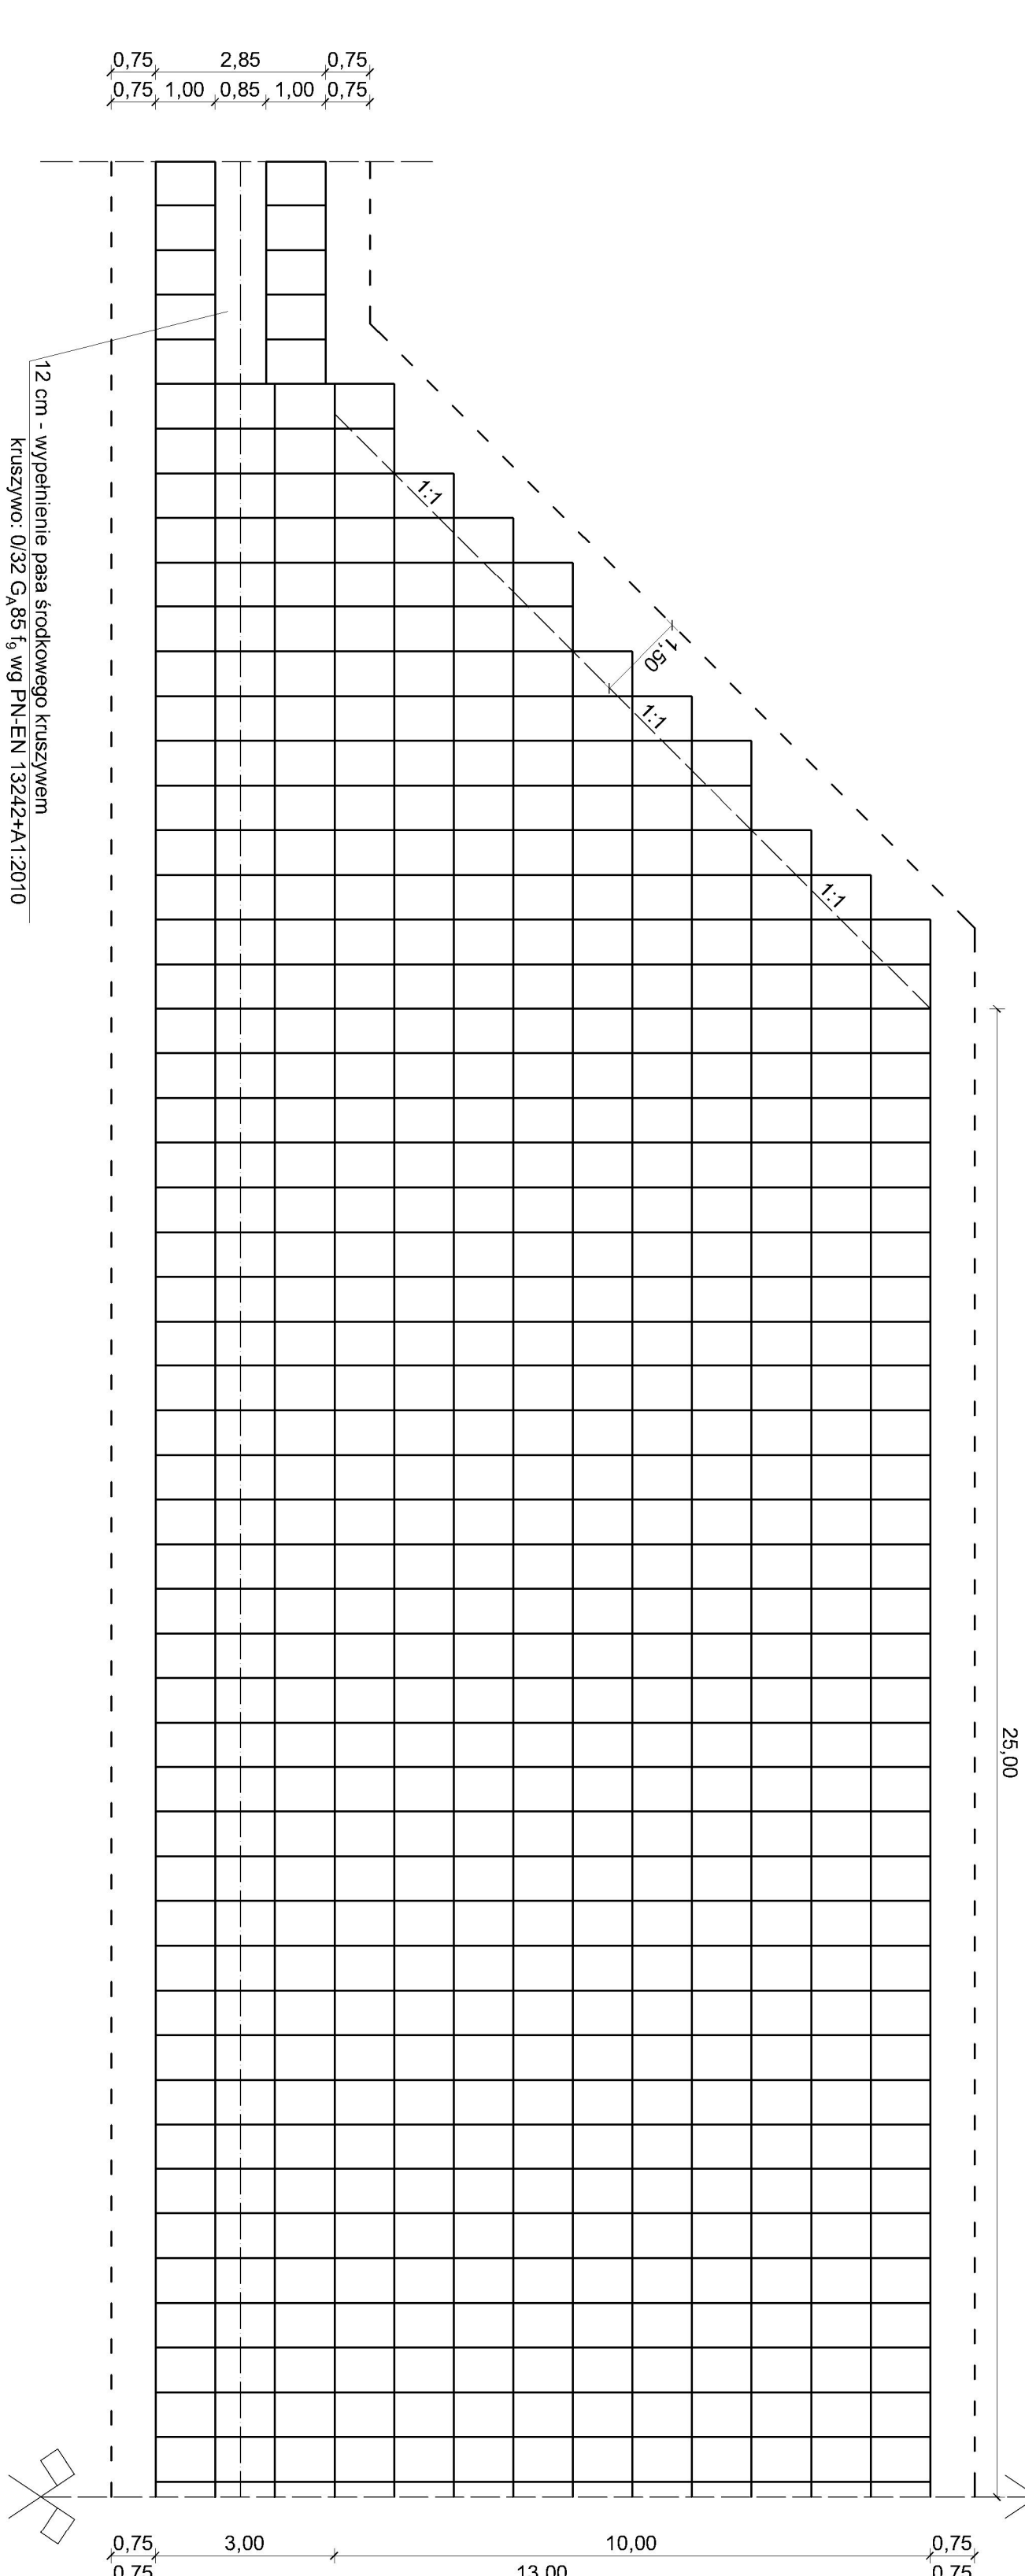

Schemat układania płyt YOMB na prostych i na łukach R>250 m

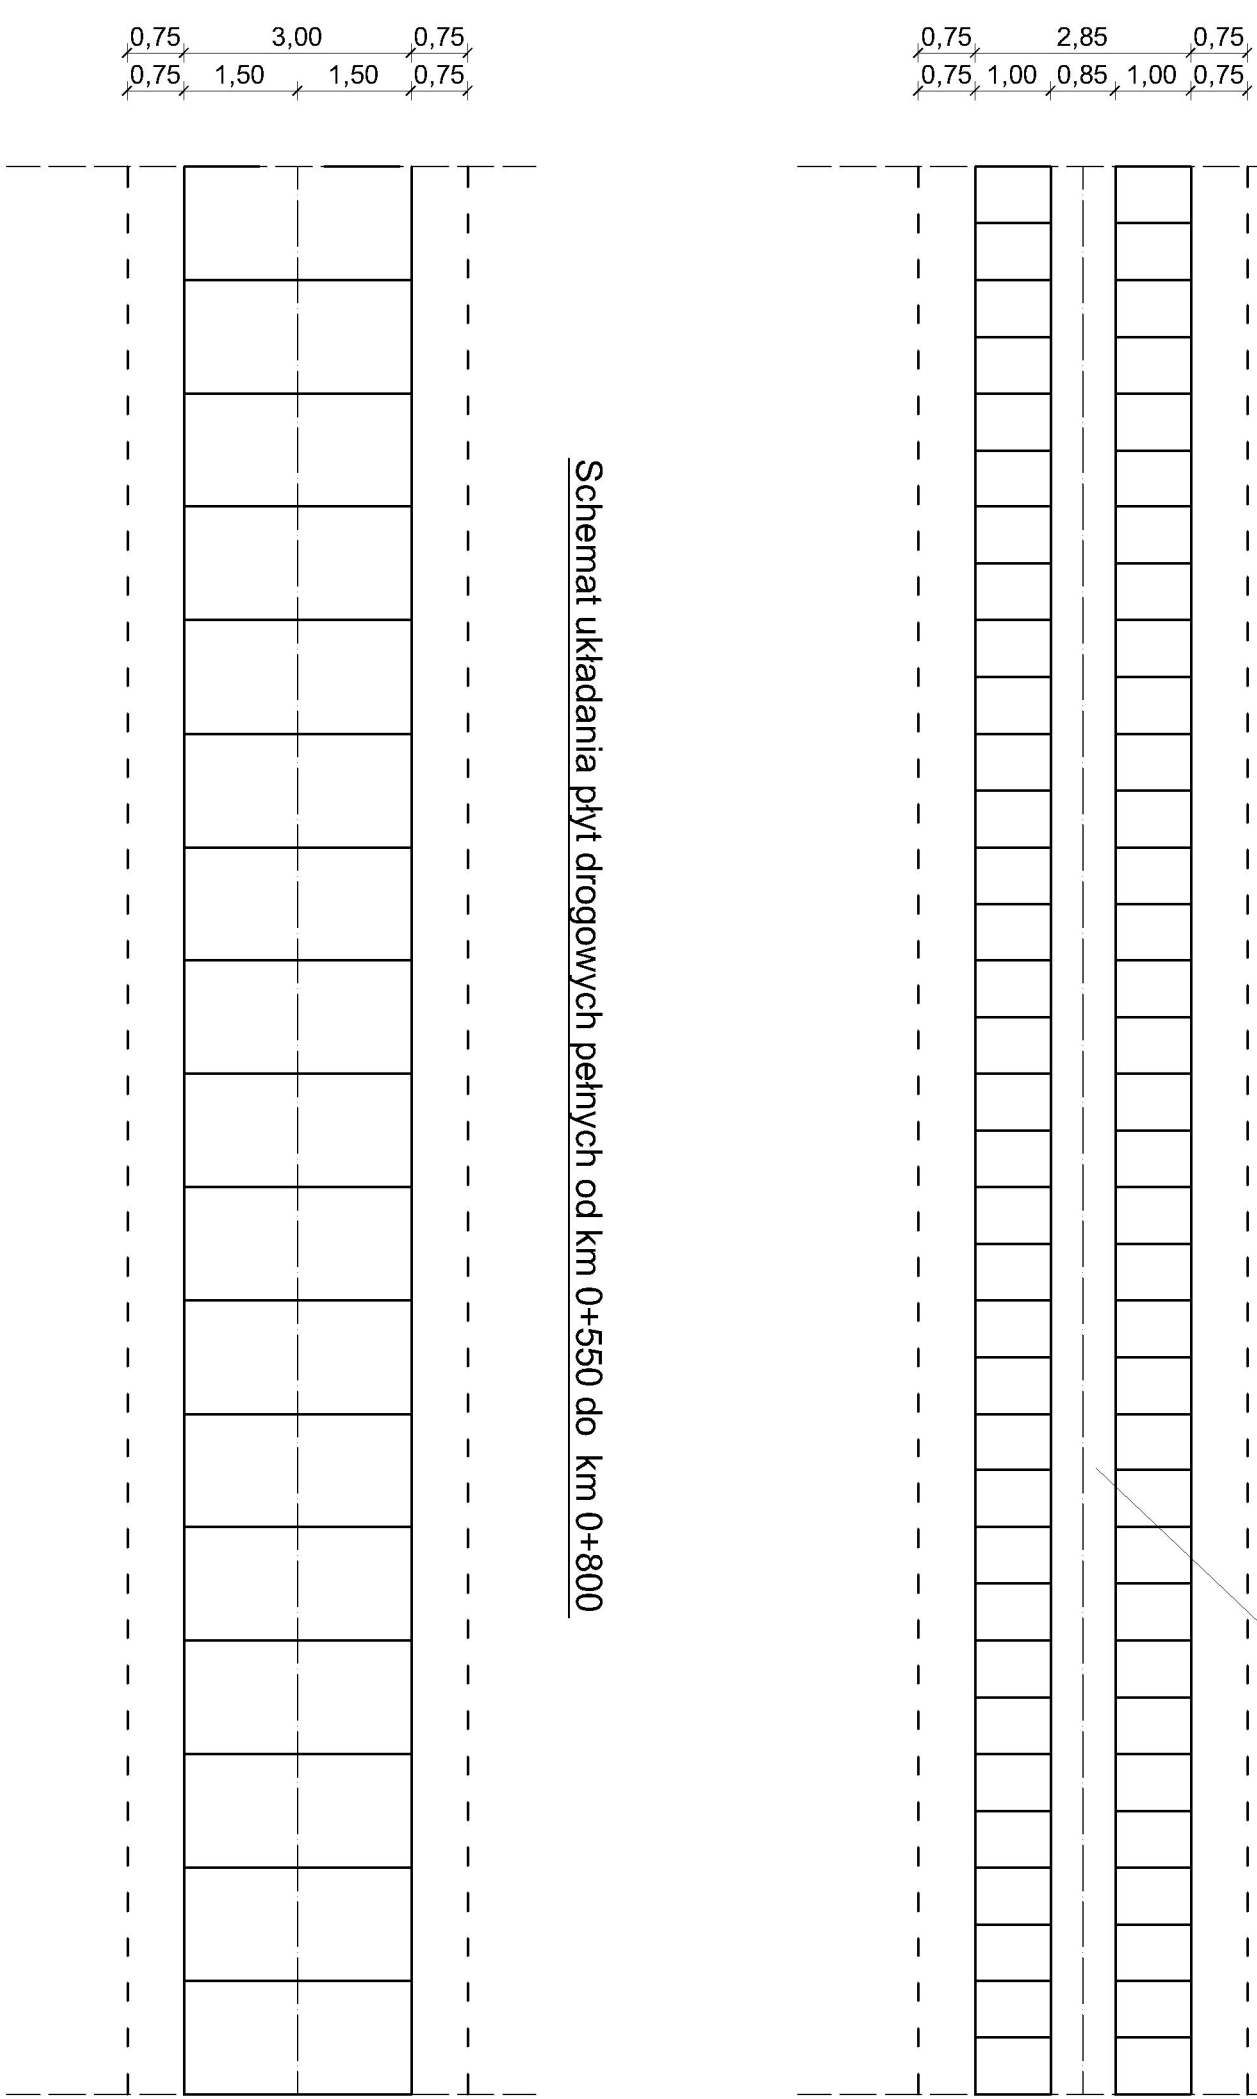

Schemat układania płyt drogowych pełnych od km 0+550 do km 0+800

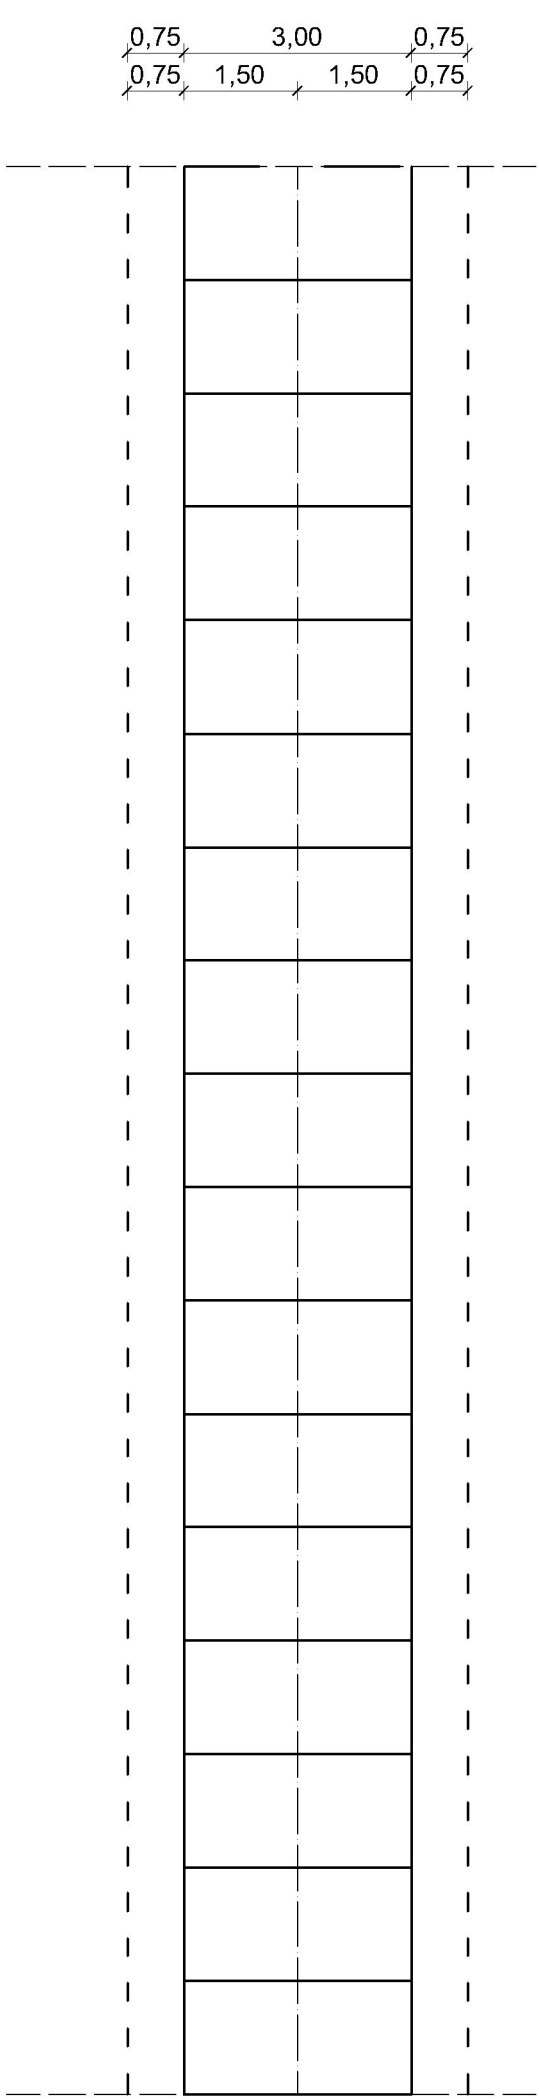

INWESTOR			
NADLEŚNICTWO TOMASZÓW			
ul. Mickiewicza 1, Pasieki 22-600 Tomaszów Lub.			
JEDNOSTKA PROJEKTOWA			
Biuro Projektowe "PROFIL"			
mgr inż. Jerzy Góralski			
23-400 Bliżyn ul. Polna 34i			
tel. (084) 686-37-81 e-mail: profil_jg@wp.pl			
Regon 850333200 NIP 816-104-30-83			
ZADANIE			
PRZEBUDOWA DROGI LEŚNEJ NR DL 104			
W LEŚNICTWIE GRODYŚLAWICE			
TYTUŁ RYSUNKU			
SCHEMATY UKŁADANIA PŁYT			
FUNKCJA		IMIĘ I NAZWISKO	PODPIS
Projektant		mgr inż. Jerzy Góralski	
Opis techniczny		mgr inż. Jerzy Góralski	
Asyst. Projektanta		inż. Michał Góralski	
Dane techniczne		mgr inż. Andrzej Duliński	
Asyst. Projektanta			
Dane techniczne			
NR ZLECENIA		BRANŻA	STADIUM
36/2013		drogowa	PB
DATA		SKALA	NR RYS.
12.2013		1:100	9