


# AKSONOMETRIA INSTALACJI GAZOWEJ

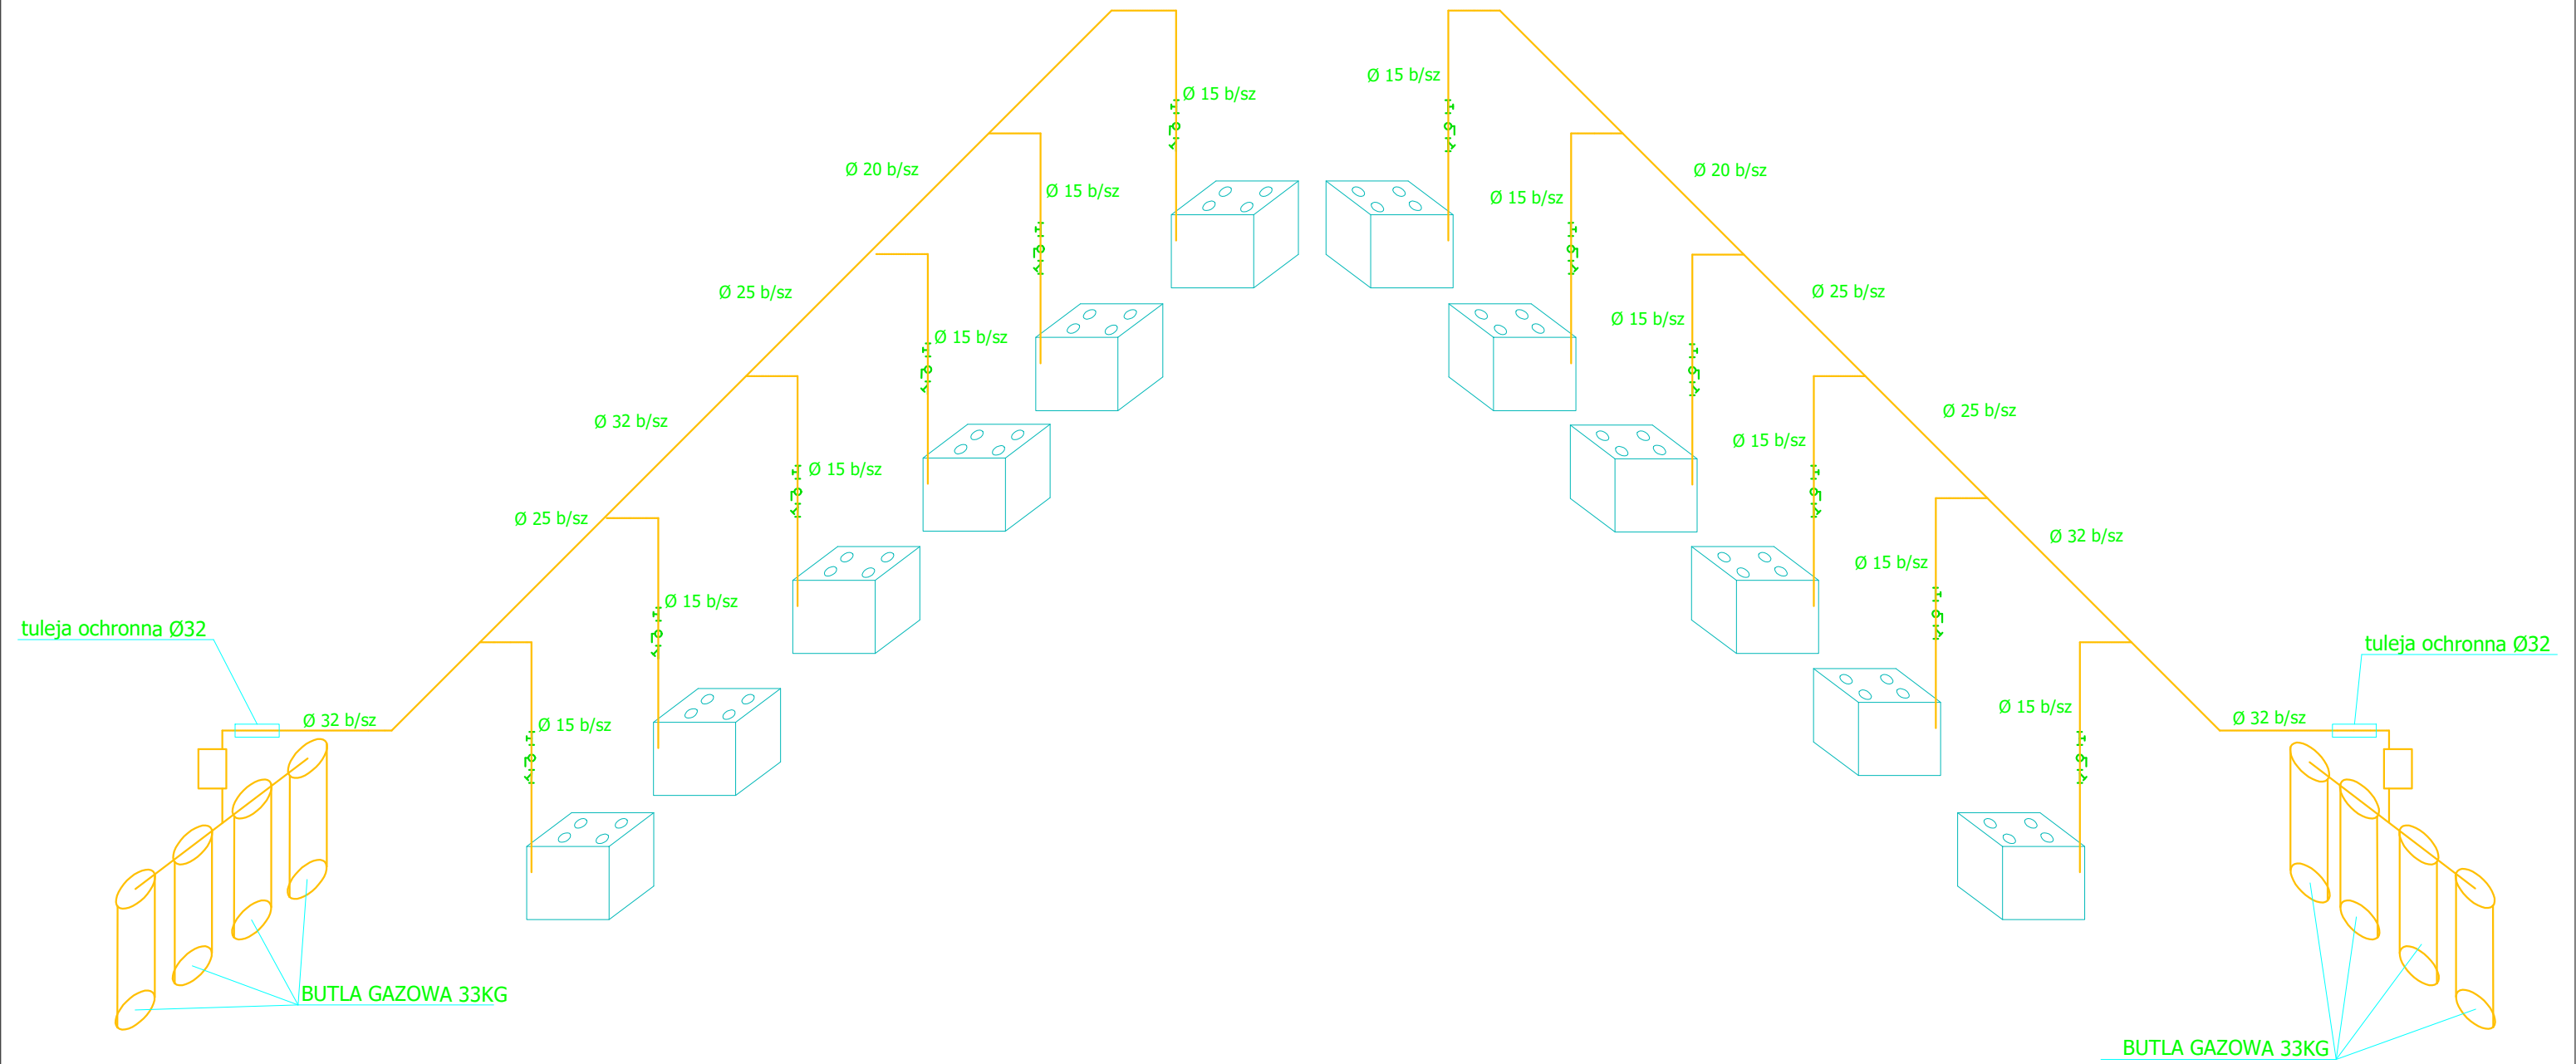

ENERGOPROJEKTY SP.Z O.O.  
ul.Opolska 15, 15-549 Białystok,  
tel. 85 667 29 23, 606 205 923

TEMAT: BUDYNEK PRACOWNI ŻYWIENIA WRAZ Z NIEZBĘDNĄ  
INFRASTRUKTURĄ TECHNICZNĄ I ZAGOSPODAROWANIEM TERENU

NAZAWA RYSUNKU: AKSONOMETRIA INSTALACJI GAZU

DATA: 10.09.2024	SKALA: 1:100	NR RYS.: S2A
---------------------	-----------------	-----------------

AUTORZY:  
MGR INŻ. PIOTR KOŻŁUK  
PDL/0140/PBS/17