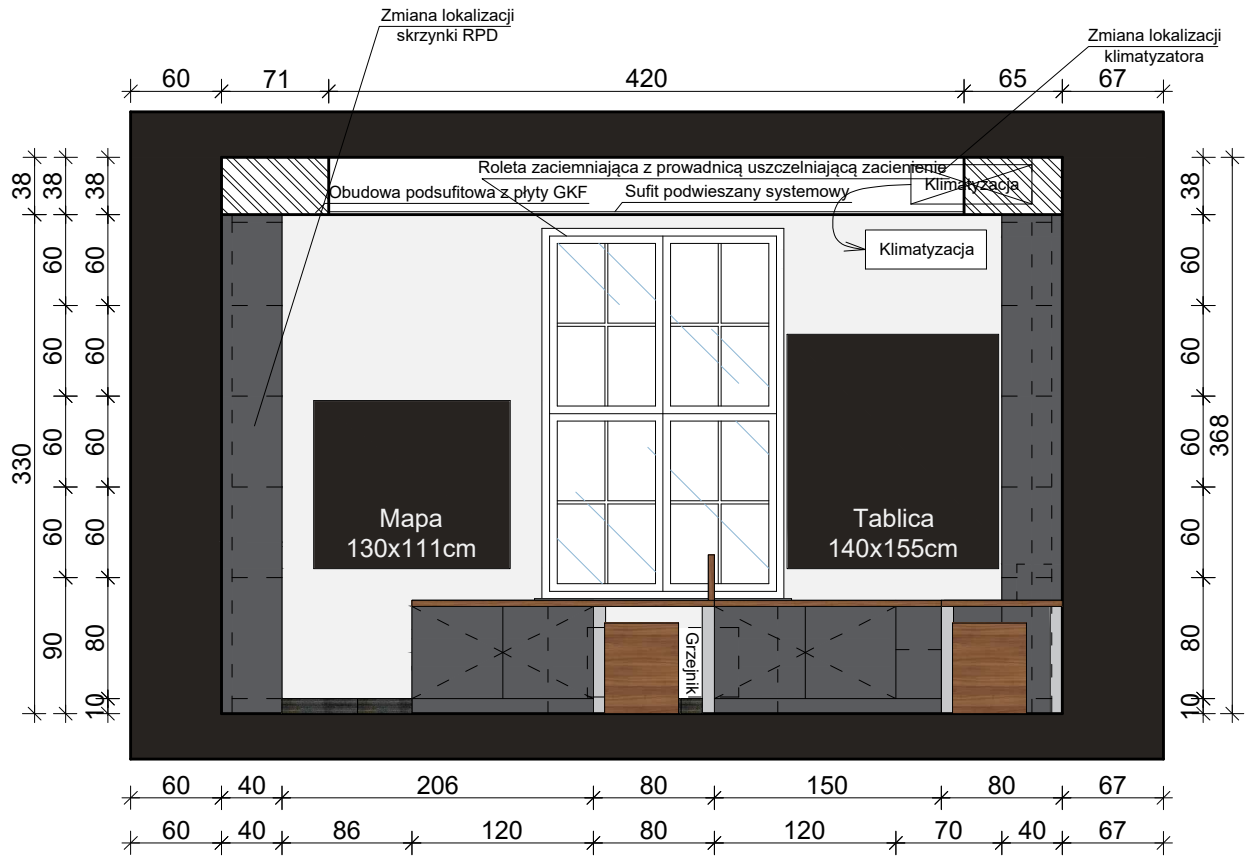

Wykończenie podłogi:

Wykładzina antystatyczna
50 x 50 cm

Wykończenie mebli:

Laminat w kolorze
RAL 7015 Schiefergrau

Laminat 3D w kolorze
Orzech Włoski

Wykończenie ścian:

Farba lateksowa kolor szary
NCS S 2000 N

Farba lateksowa kolor biały

Listwa PVC cokołowa czarna z wkładką
podłogową h = 7cm

PRACOWNIA PROJEKTOWA
"ARCHITEKT J. BARAŃCZUK"
15-124 BIAŁYSTOK
ul.GEN. ANDERSA 5d lok.8A

SKALA 1:50 | rys. 5

KŁAD ŚCIANY L - POKÓJ 145