




DETAL OKAPU
skala 1:20

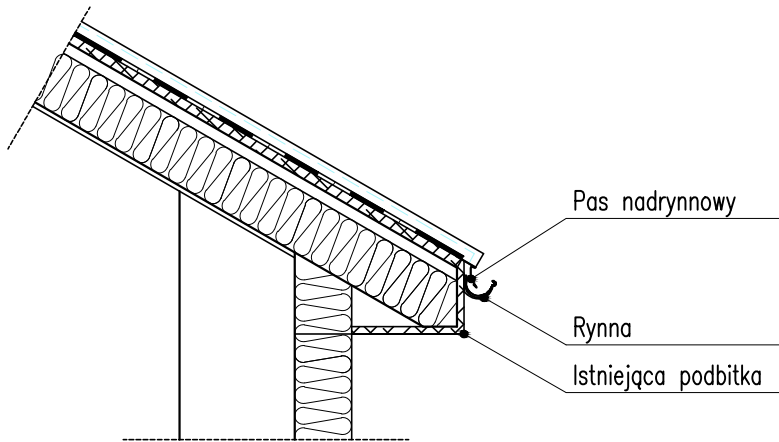


DETAL KALENICY
skala 1:20

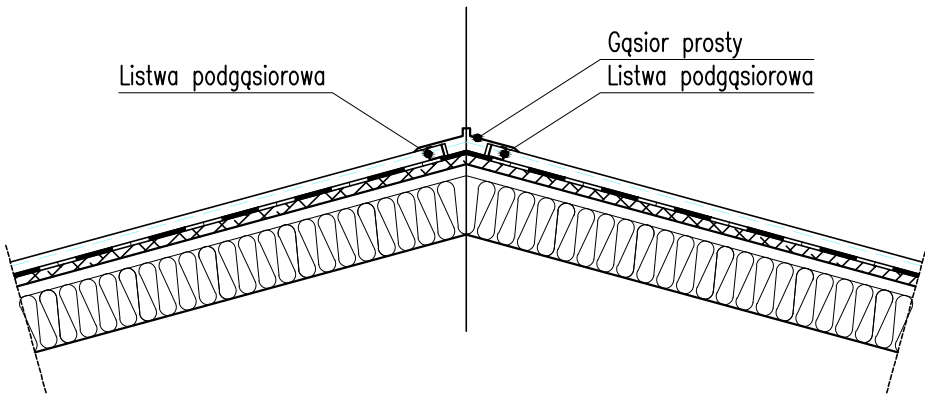

DETAL DOCIEPLENIA KOMINÓW
skala 1:20

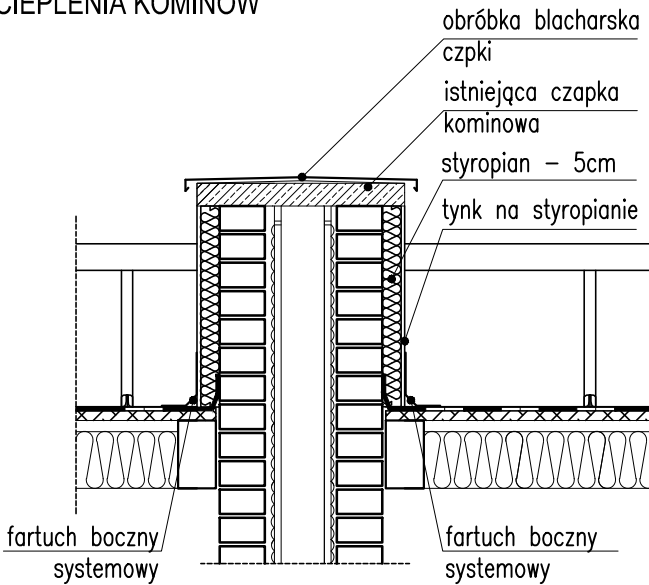

DETAL POŁĄCZENIA POŁACI DACHU O RÓŻNYCH KĄTACH NACHYLENIA
skala 1:20

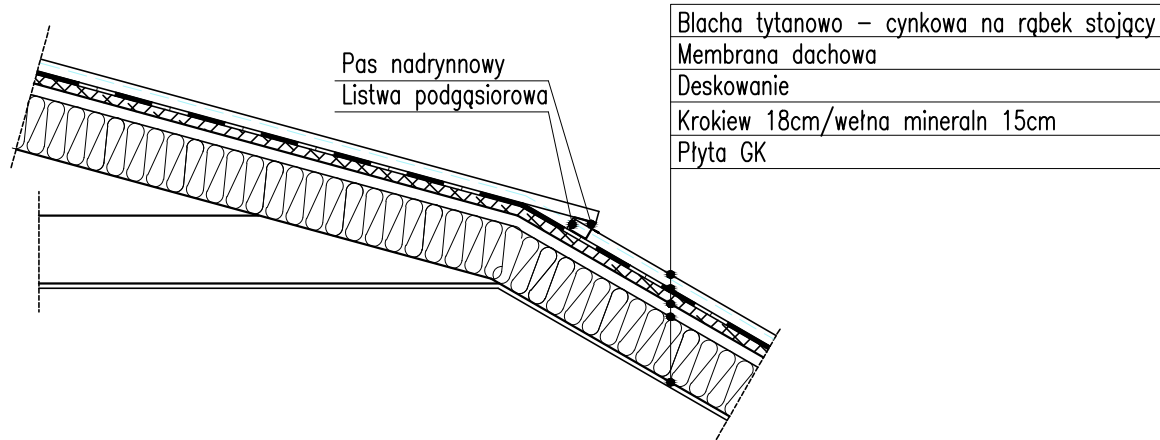

OZNACZENIA:



ELEMENTY DO ROZBIÓRKI

UWAGI:

1. Demontaż dachówki bitumicznej i papy podkładowej
2. Ocena stanu istniejącego deskowania – wymiana na nową w przypadku widocznych zgnilizn, sinzn, zagrzybień
3. Montaż membrany rozdzielającej
4. Montaż blacharki

Główny projektant:				PROKON - PROJEKTOWANIE mgr inż. MONIKA GRABOWSKA 71-804 Szczecin, ul. Małego Księcia 14	
Nazwa obiektu: REMONT ELEWACJI, KLATKI SCHODOWEJ I CZĘŚCI POMIESZCZEŃ, WYKONANIE NOWYCH OTWORÓW W ŚCIANACH KONSTRUKCYJNYCH NA PARTERZE W BUDYNKU PROKURATURY REJONOWEJ W KAMIENIU POMORSKIM				Branża: ARCH. - BUD.	
				Skala: 1:20	
Adres:		72-400 KAMIEŃ POMORSKI UL. MONIUSZKI 1 (DZIAŁKA NR 101/1 OBRĘB 2 KAMIEŃ POMORSKI)		Data: 12.2018	
Inwestor:		PROKURATURA OKRĘGOWA W SZCZECINIE 70-952 SZCZECIN UL. STOIŚLAWA 6			
Tytuł rysunku:		DETALE DACHOWE		Faza: PW.	
Projektował:		mgr inż. Monika Grabowska	136/Sz/90, ZAP/BO/1193/01	Nr rys.: 13.	
Opracował:		inż. arch. Aleksandra Grabowska			
Sprawdził:					