


RZUT PARTERU – STAN POWYKONAWCZY

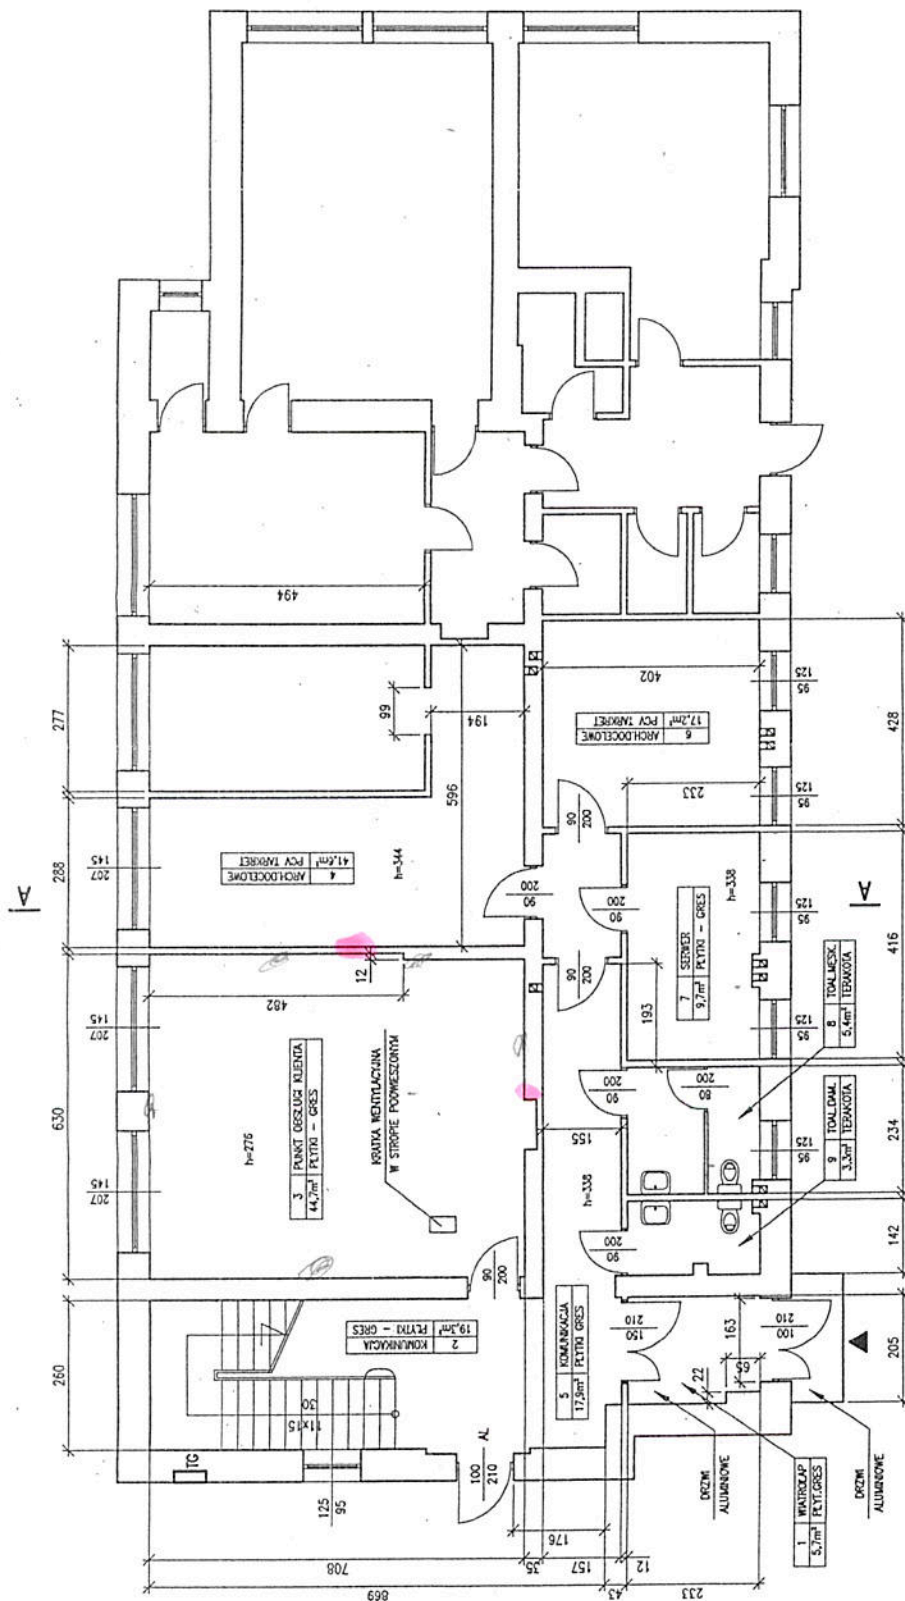

ZESTAWIENIE POWIERZCHNI W POZIOME PODŁOGI

1. WIATROŁAP	5,7m ²
2. KOMUNIKACJA	19,3m ²
3. PUNKT OBSŁUGI KLIENTA	44,7m ²
4. ARCHIWUM DOCELOWE	41,6m ²
5. KOMUNIKACJA	17,9m ²
6. ARCHIWUM DOCELOWE	17,2m ²
7. SERWER	9,7m ²
8. TOAleta MĘSKA	5,4m ²
9. TOAleta Damska	3,3m ²
Razem	164,8m²

mgr inż. WOJCIECH WACHOWICZ
31-423 Kraków, ul. Powiatowa 3
tel. 041 383 04 79, 041 383 04 78
UPRAWNIENIA DO PROJEKTOWANIA I WYKONANIA
BUDOWLANYCH PRAC W ZAKRESIE PRAC
UPEŁNIAJĄCYCH DO KIEROWNICTWA PRAC
BUDOWLANYCH NA ZABYTKACH I ZWIĄZANYCH
Z NIMI PRACACH
5.5.2.2. 1594

FIRMA BUDOWLANO-MONTAŻOWA "MIECHOWIANA"		30-301 KRAKÓW ul. SANDOMIERSKA 3 TEL/FAX (0-12) 266-58-22, 267-32-10	
Inwestor:	AGENCJA RESTRUKTURYZACJI I MODERNIZACJI ROLNICTWA MAŁOPOLSKI ODDZIAŁ REGIONALNY	Wykonali:	Kierownik budowy mgr inż. Wojciech Wachowicz
Inwestycja:	ADAPTACJA POMIESZCZEŃ NA BIURO POWATOWE AR I MR CHRYZANÓW ul. FABRYCZNA 16	Opracowali:	tech. Mieczysław Strykowski
Temat rysunku:	RZUT PARTERU – STAN POWYKONAWCZY	Podpis:	
Skala:	1:100	Data:	Marzec 2004 r.
		Nr rysunku:	01

