



- Rozdział na część administracyjną i część bezpieczeństwa, a Punkt Obsługi Klienta - parter

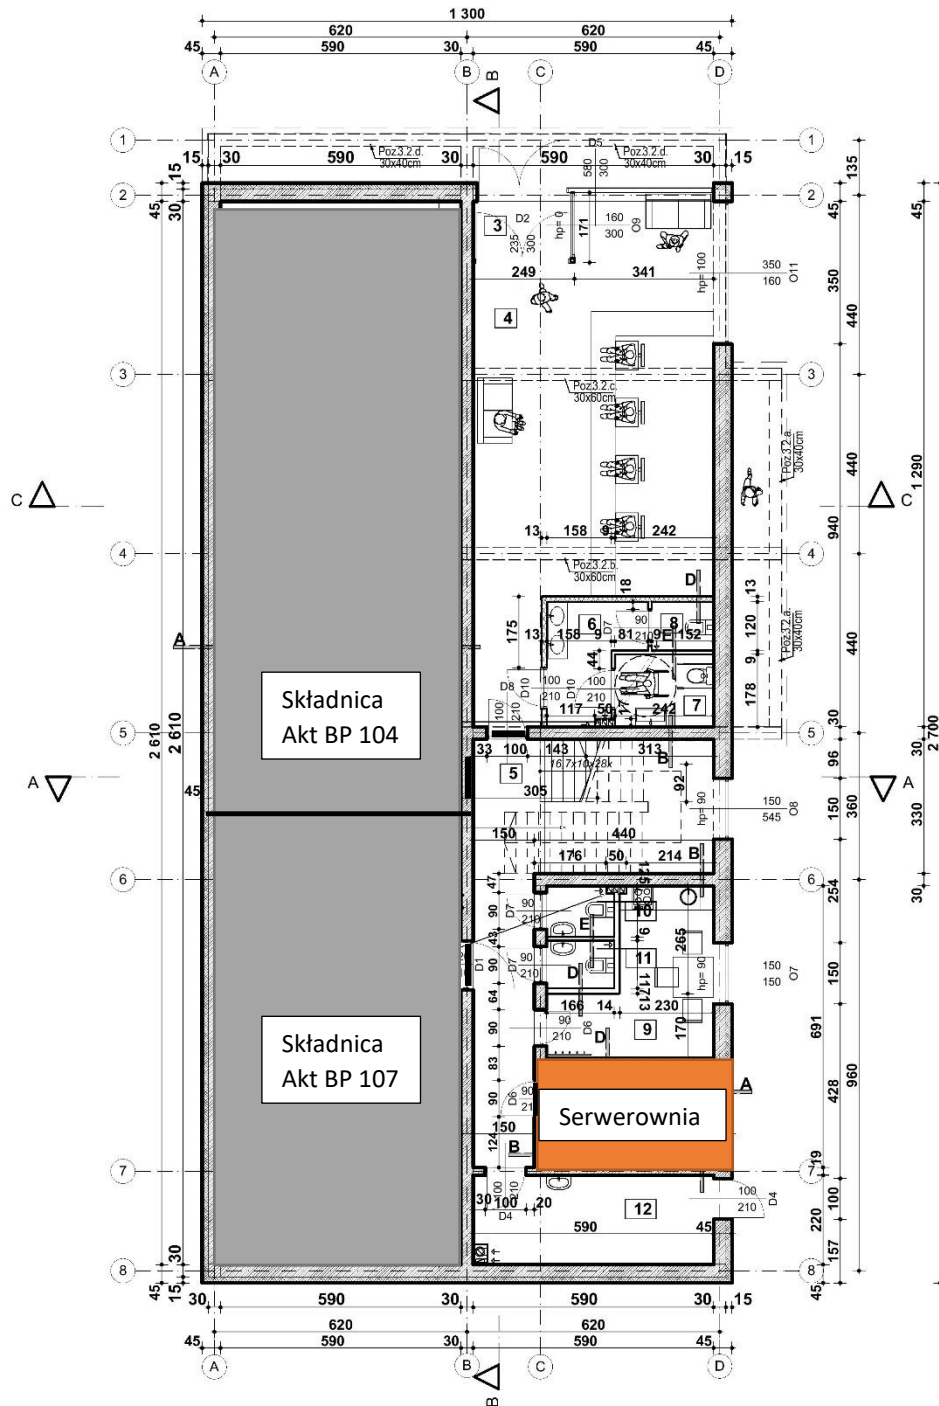

INWESTOR	TREŚĆ RYSUNKU	SKALA
GRZEGORZ FIREK, UL. FRYDERYKA CHOPINA 27/6, 30-047 KRAKÓW	RZUT PARTERU	1:100
PROJEKT	FAZA PROJEKTU	DATA
BUDYNEK ADMINISTRACYJNO - BIUROWY	PROJEKT BUDOWLANY	08. 2015
ADRES INWESTYCJI	PROJEKTOWAŁ	PODPIS
DZ. NR 1658/4, 1659/4, 1660/4, 1661/2, 1661/1, 1657/2 OBR. 1 MYŚLENICE	mgr inż. arch. Szymon Malina MP/01A/028/2010	NR RYS. 2
	BRANŻA	ARCHITEKTURA

- Rozdział na część administracyjną i część bezpieczeństwa, a Punkt Obsługi Klienta – I piętro

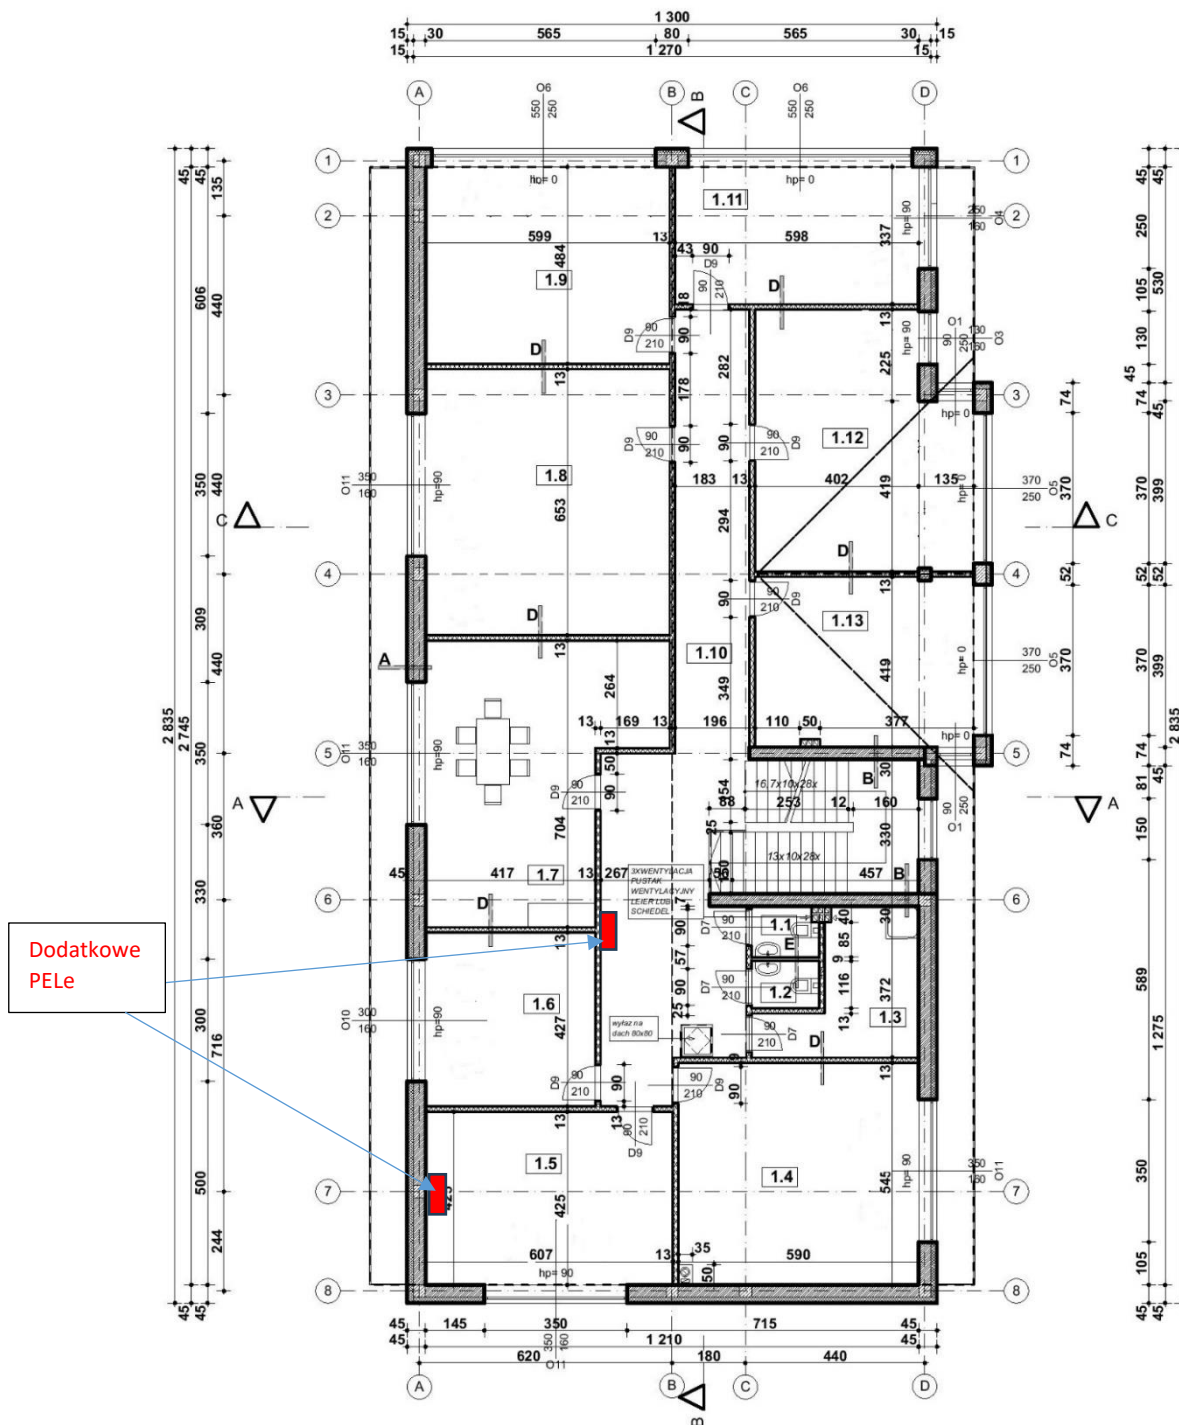

INWESTOR	TREŚĆ RYSUNKU	SKALA
GRZEGORZ FIREK, UL. FRYDERYKA CHOPINA 27/6, 30-047 KRAKÓW	RZUT PIĘTRA	1:100
PROJEKT	FAZA PROJEKTU	DATA
BUDYNEK ADMINISTRACYJNO - BIUROWY	PROJEKT BUDOWLANY	08. 2015
ADRES INWESTYCJI	PROJEKTOWAŁ	PODPIS
DZ. NR 1658/4, 1659/4, 1660/4, 1661/2, 1661/1, 1657/2 OBR.1 MYŚLENICE	mgr inż. arch. Szymon Malina MPOA/029/2010	NR RYS 3
	BRANŻA	ARCHITEKTURA