Schemat BP 110 Olsztyn

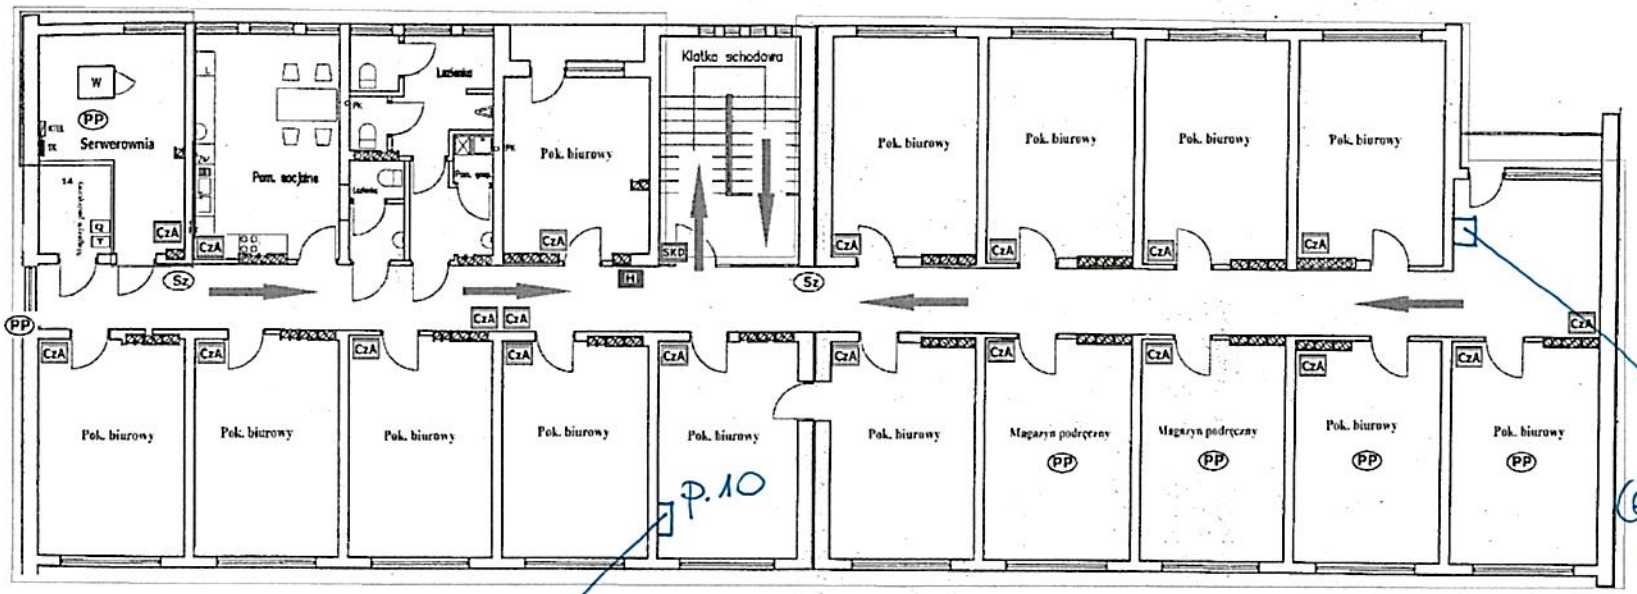

II piętro

dodatkowy PEL - (rozbudowa kancelarii).

- SZAFA WĘZŁA SIECI STRUKTURALNEJ
- KRÓSOWNICA TELEFONICZNA
- GŁÓWNA ROZDZIELNICA ELEKTRYCZNA BUDYNKU
- TABLICA KOMPUTEROWA

- CzA - czujka alarmowa
- PP - czujka pożarowa
- H - hydrant
- T - tablica energetyczna
- Q - wyłącznik prądu
- Sz - skrzynka kadowa
- SKD - system kontroli dostępu

- obszar strefy administracyjnej
- obszar strefy bezpieczeństwa
- pomieszczenia BP ARIMR
- kierunek do wyjścia ewakuacyjnego
- PZ - czujka pożarowa