


SERWISOWNIA

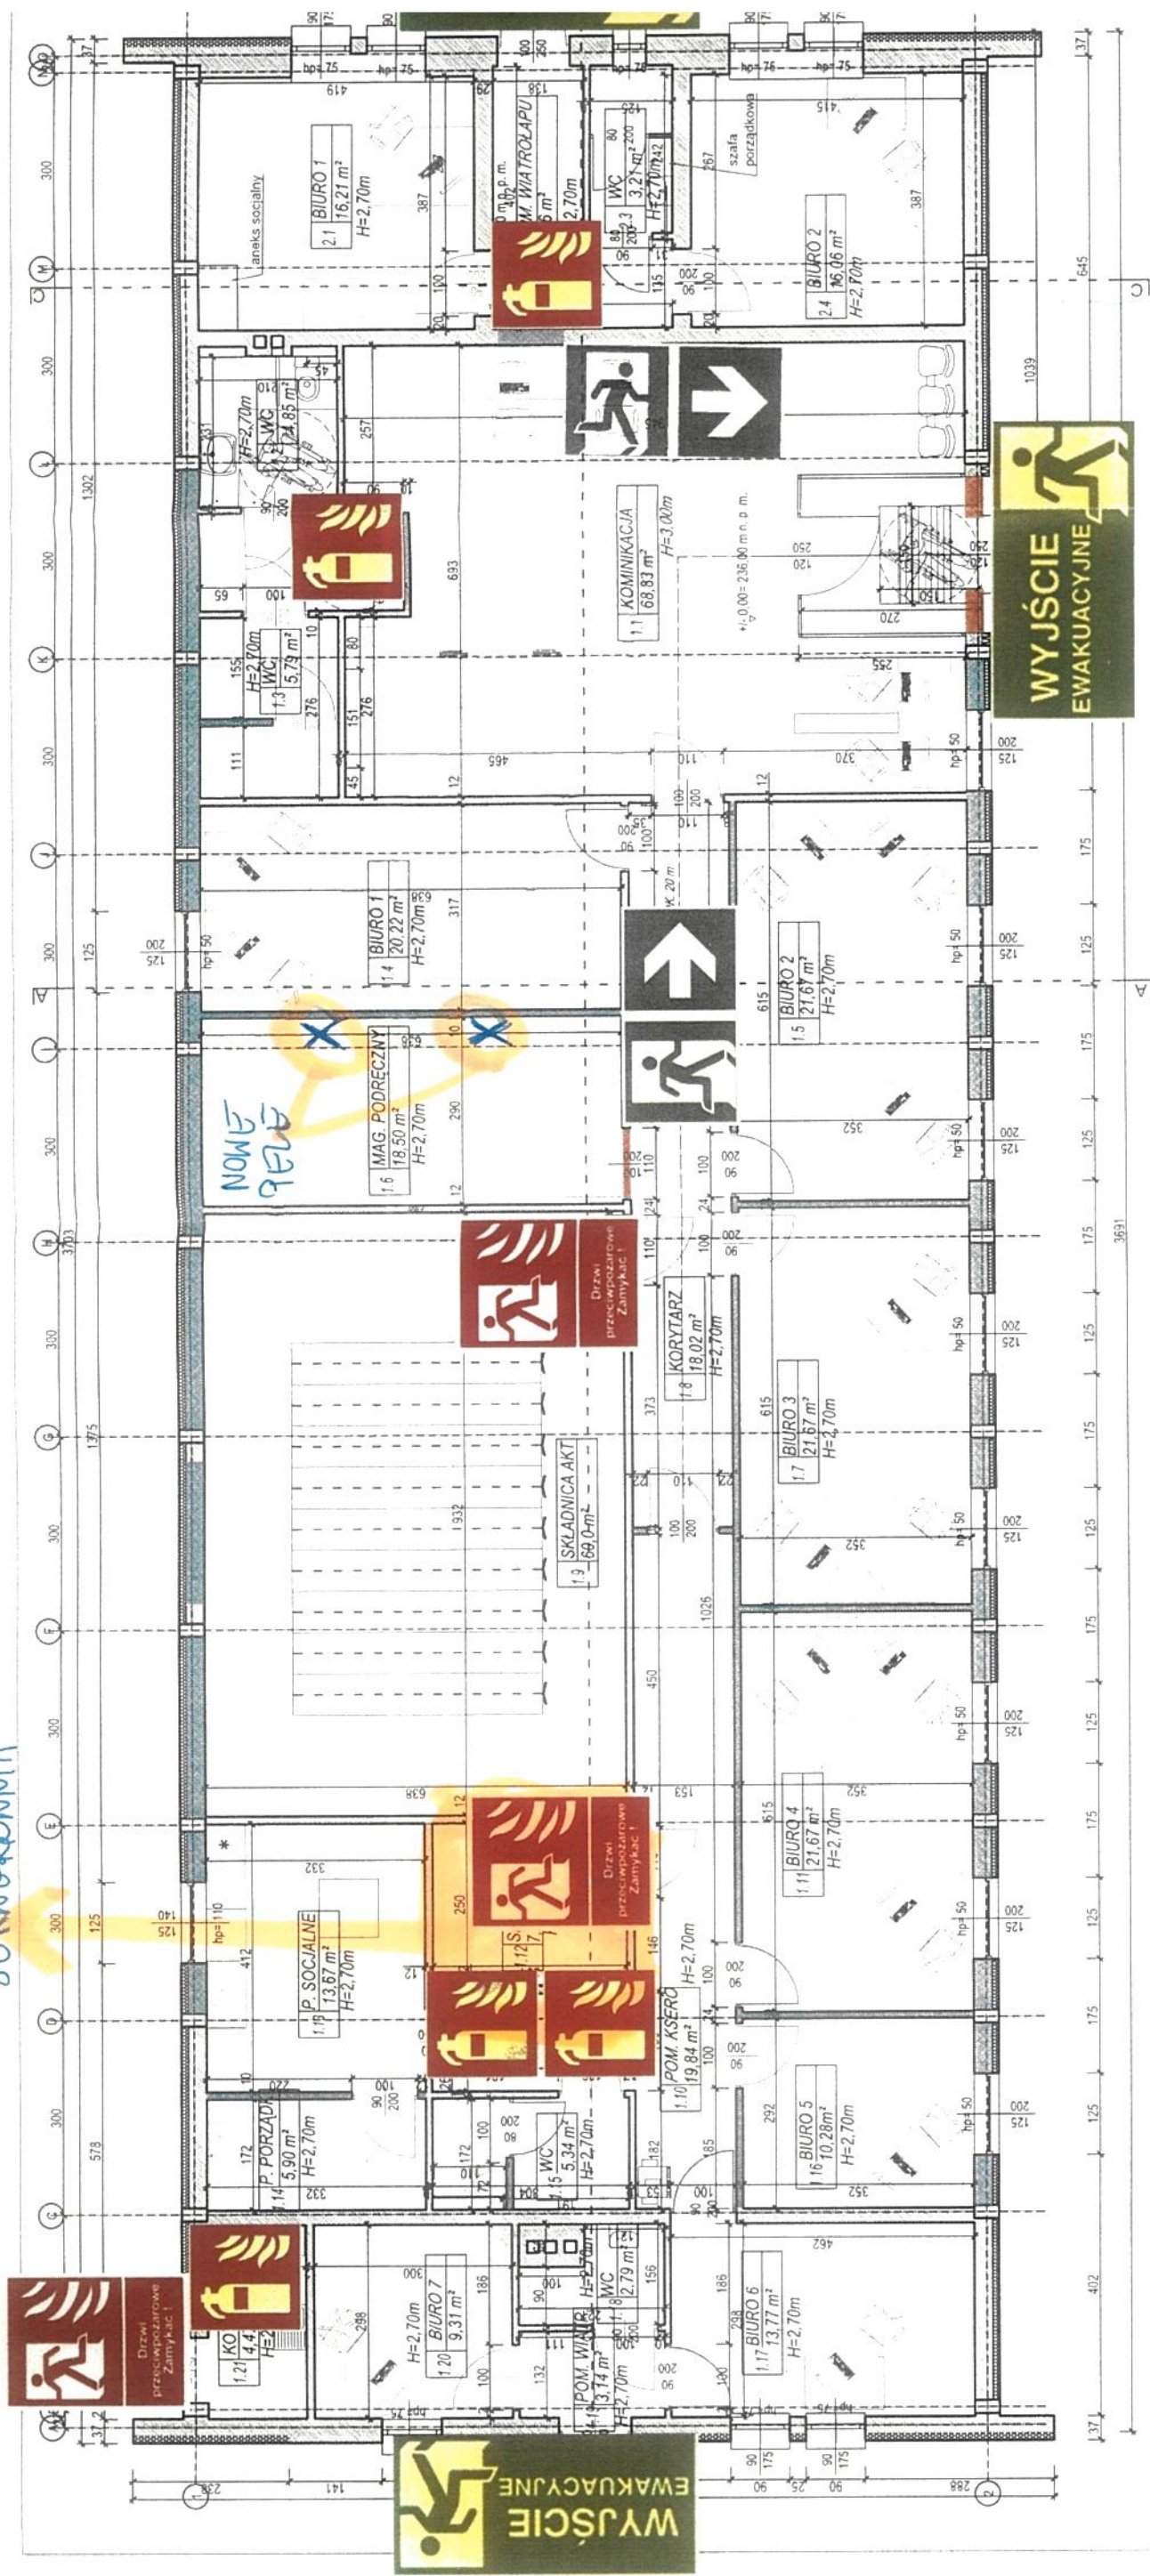

1.	Powierzchnia zabudowy	460,72 m ²
2.	Powierzchnia wewnętrzna	419,98 m ²
3.	Kubatura	1948,89 m ³
4.	Wysokość budynku	5,06 m (N)
5.	Liczba kondygnacji	I
6.	Liczba osób w budynku	17
8.	Kwalifikacja pożarowa ZL/PM	ZLIII
9.	Klasa odporności pożarowej budynku	„D”

LEGENDA:
— istniejące ściany
— ściany do wyburzenia
— ściany do wymiaru

Instrukcja Bezpieczeństwa Pożarowego			
Nazwa rysunku	Budynek biurowy		
Adres obiektu	ul. Kolbego 13, 32-600 Oświęcim		
Technik Pożarnictwa	Marek Kurzak		Paź
	Data		