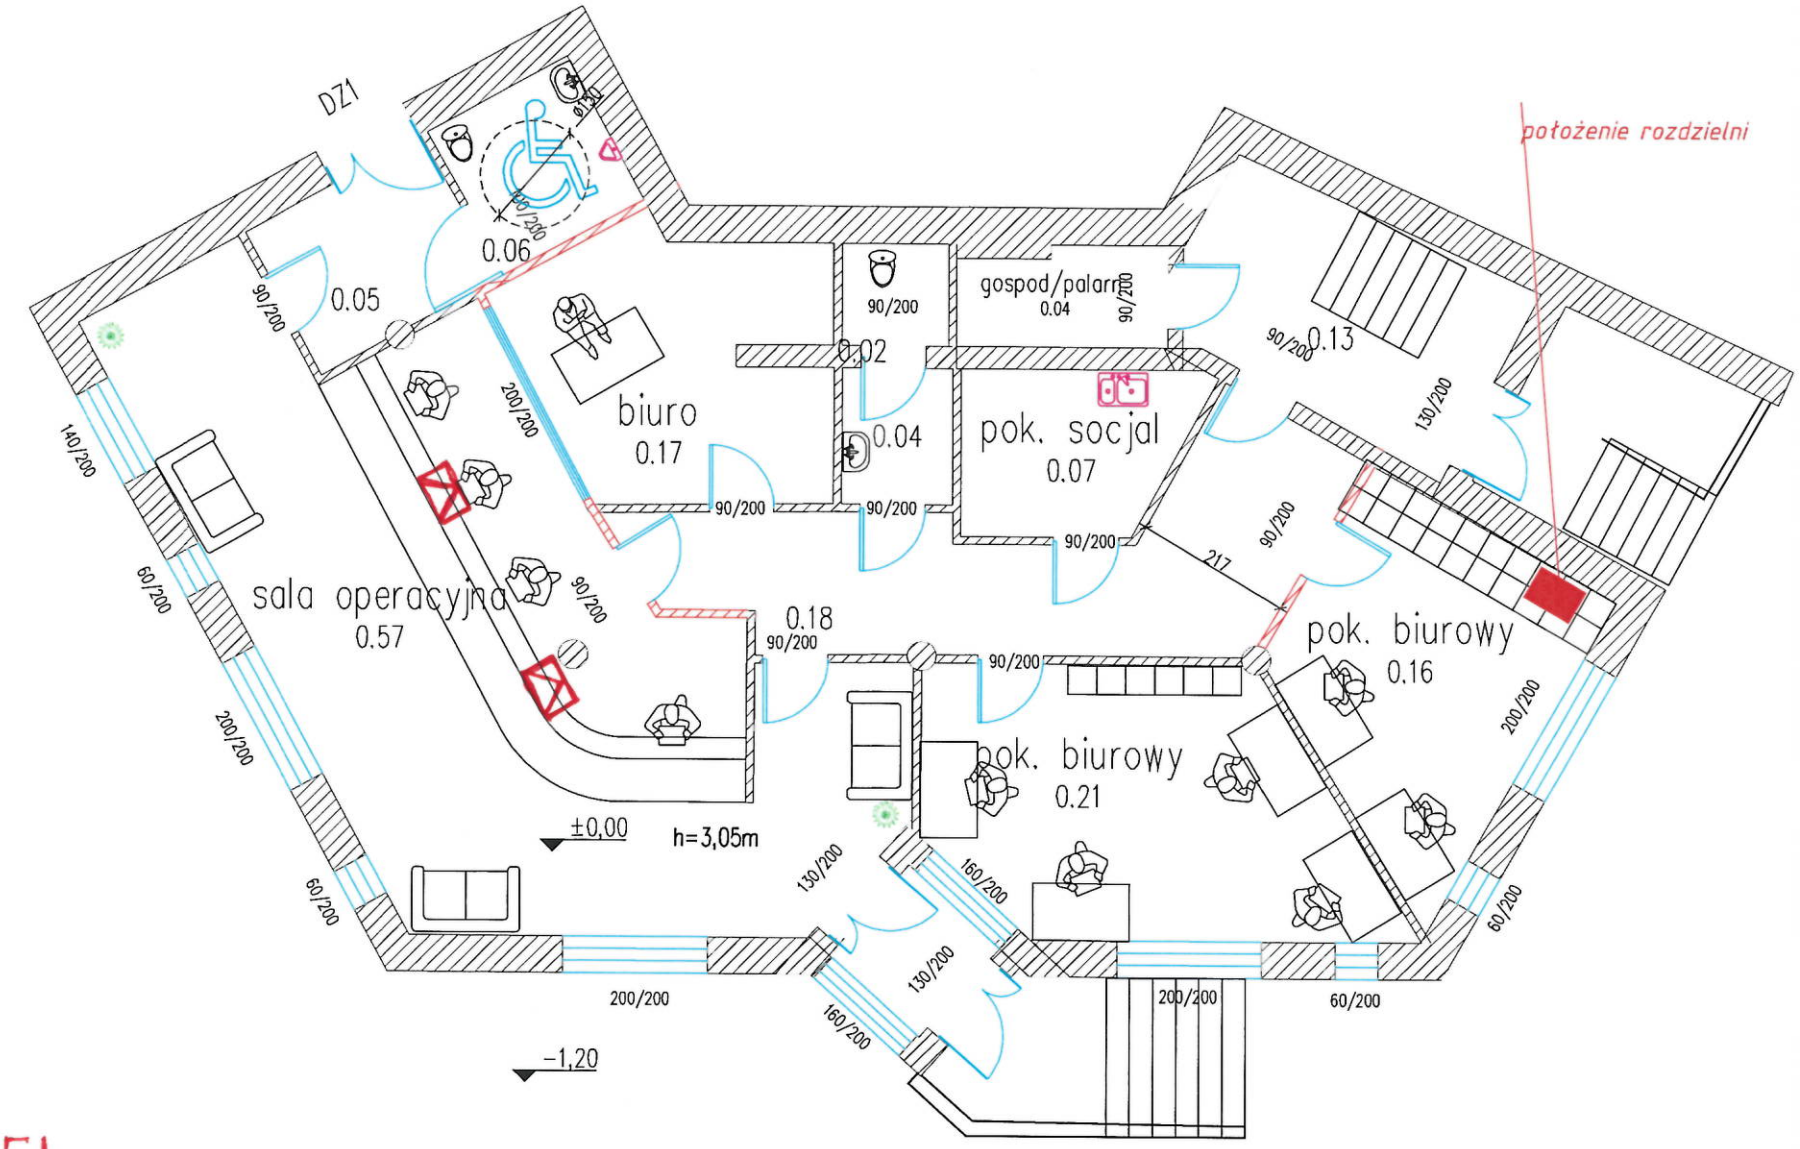

☑ - PEL

Temat	RZUT PARTERU	Skala Nr rysunku	1 : 100 2
Obiekt	Adaptacja istn. lokalu usługowego na potrzeby oddziału ARiMR w Proszowicach	Data	marzec 2015
Adres	Proszowice dz. 2392/10, 2392/11,958/1	Licencja	ZW CAD 2014 Architectural lic. NO ARC1LIC-13931
Autor	arch. Paweł Sroga upr. 152/98, MP-0792	Inwestor	Budynek usługowy ul. Krakowska 32, 32-100 Proszowice