


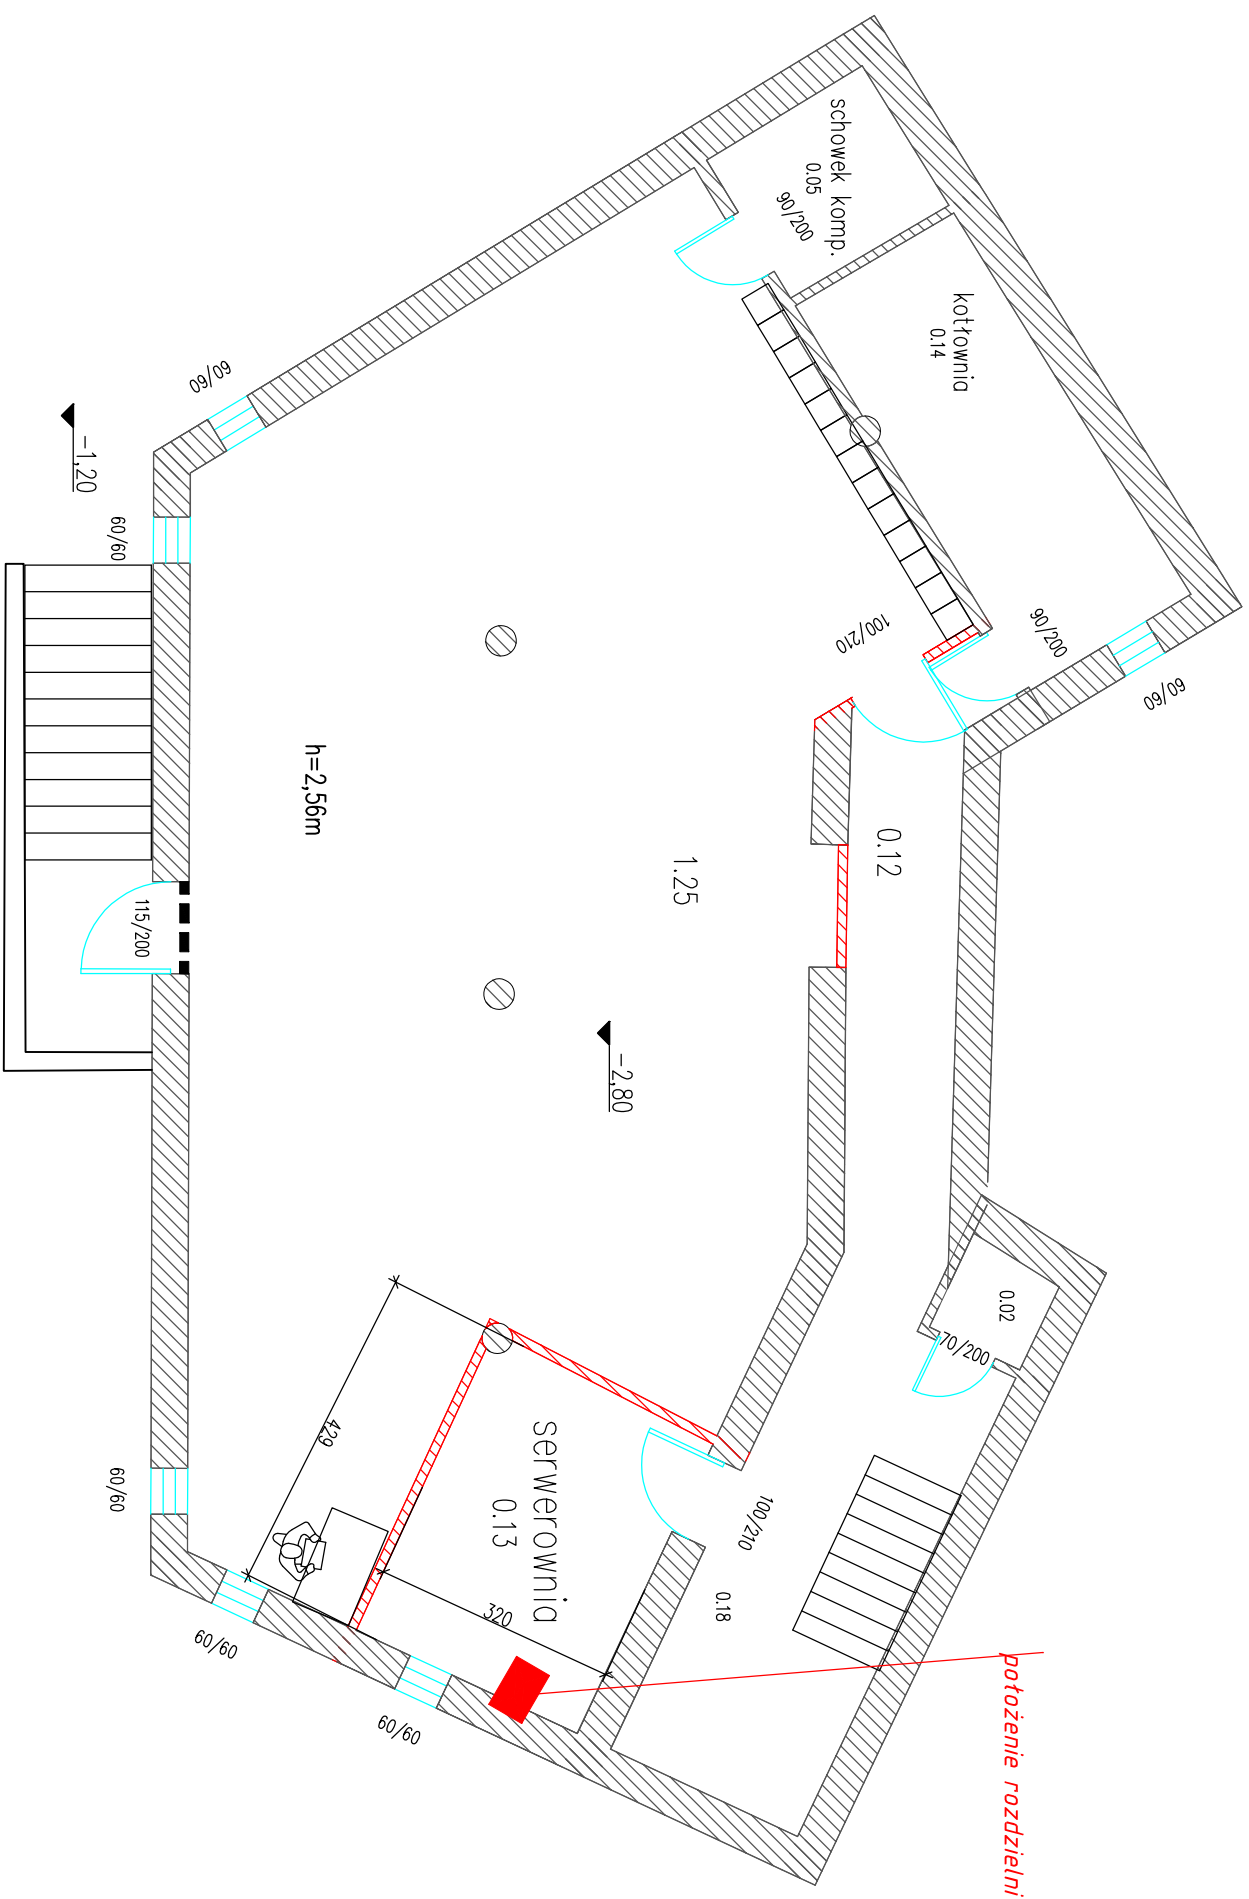

Temat	RZUT PIWNIC		Skala	1 : 100	1
Obiekt	Adaptacja istn. lokalu usługowego na potrzeby oddziału ARIMR w Proszowicach		Nr rysunku		
Adres	Proszowice dz. 2392/10, 2392/11,958/1		Data	marzec 2015	
Autor	arch. Poweł Sroga upr. 152/98, MP-0792		Licencja	ZW CAD 2014 Architectural ltc. NO ARCTLIC-13931	
			Investor	Budynek usługowy ul. Krakowska 32, 32-100 Proszowice	