


PEL

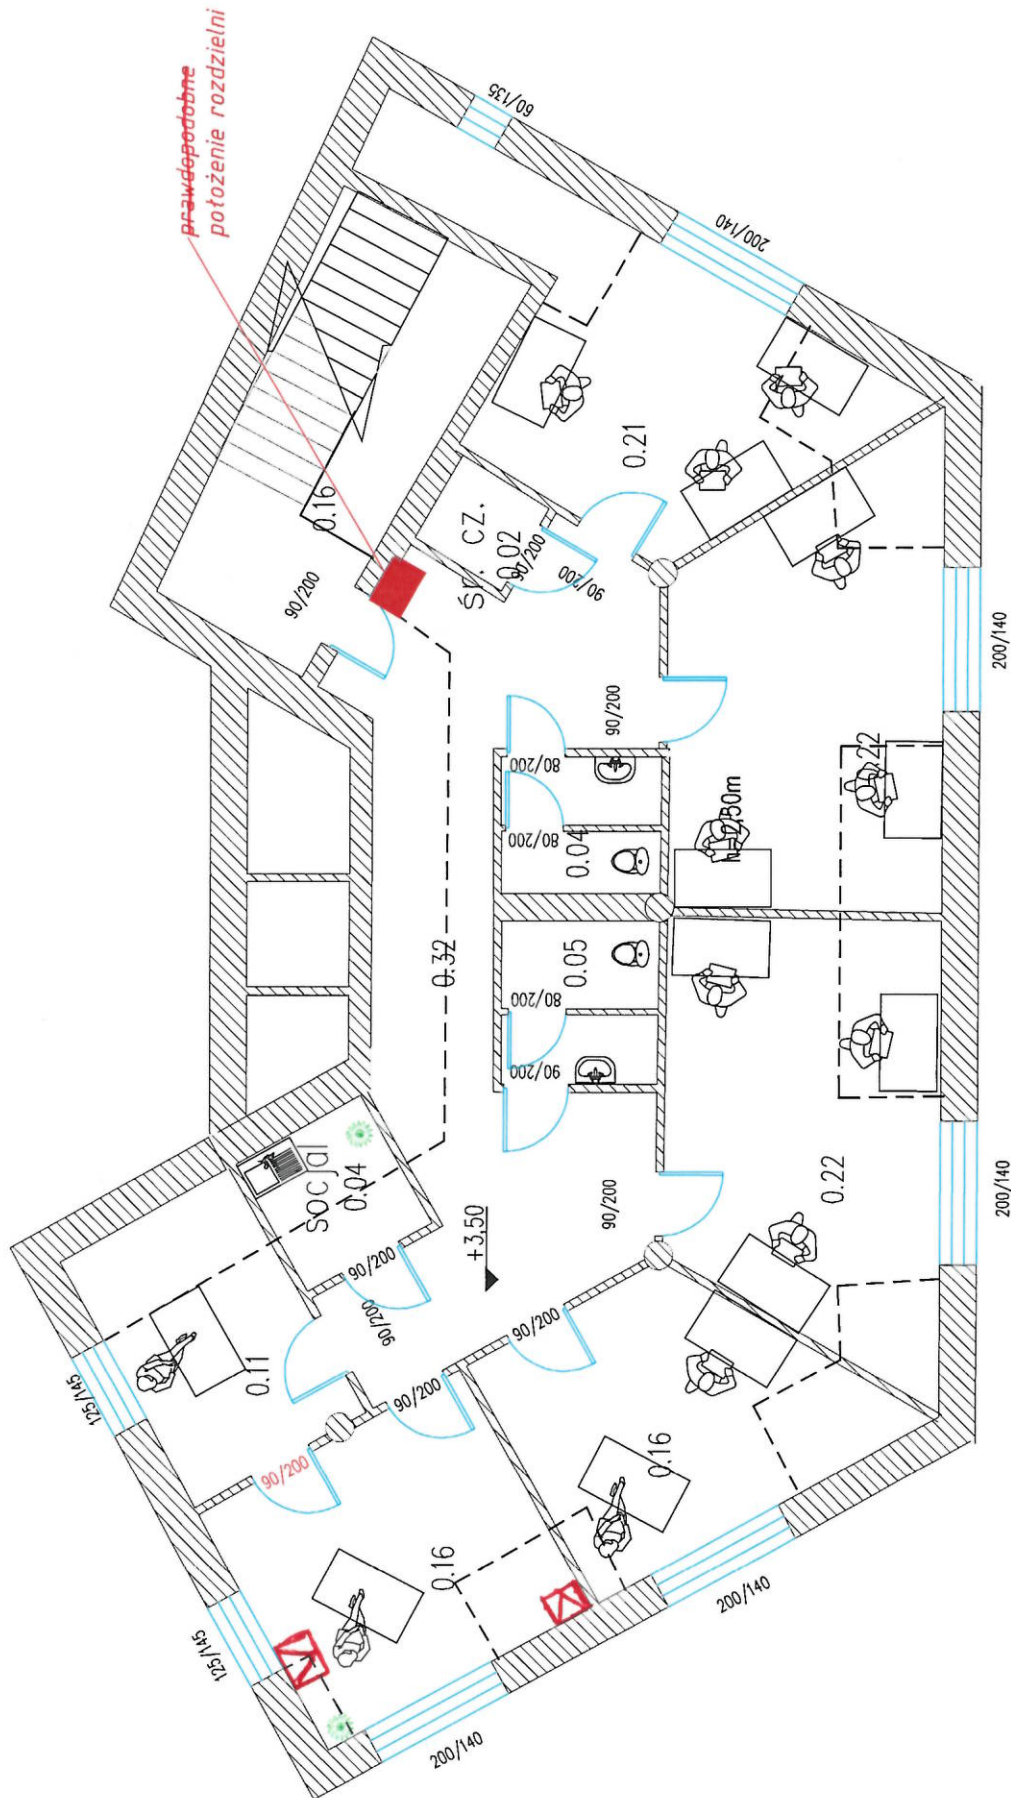

Temat	RZUT PODDASZA		Skala Nr rysunku	1 : 100	3
Obiekt	Adaptacja istn. lokalu usługowego na potrzeby oddziału ARMR w Proszowicach		Data	marzec 2015	
Adres	Proszowice dz. 2392/10, 2392/11, 958/1		Licencja	ZW CAD 2014 Architectural lic. NO ARC/LIC-13931	
Autor	arch. Paweł Sroga upr. 152/98, MP-0792		Inwestor	Budynek usługowy ul. Krakowska 32, 32-100 Proszowice	

