



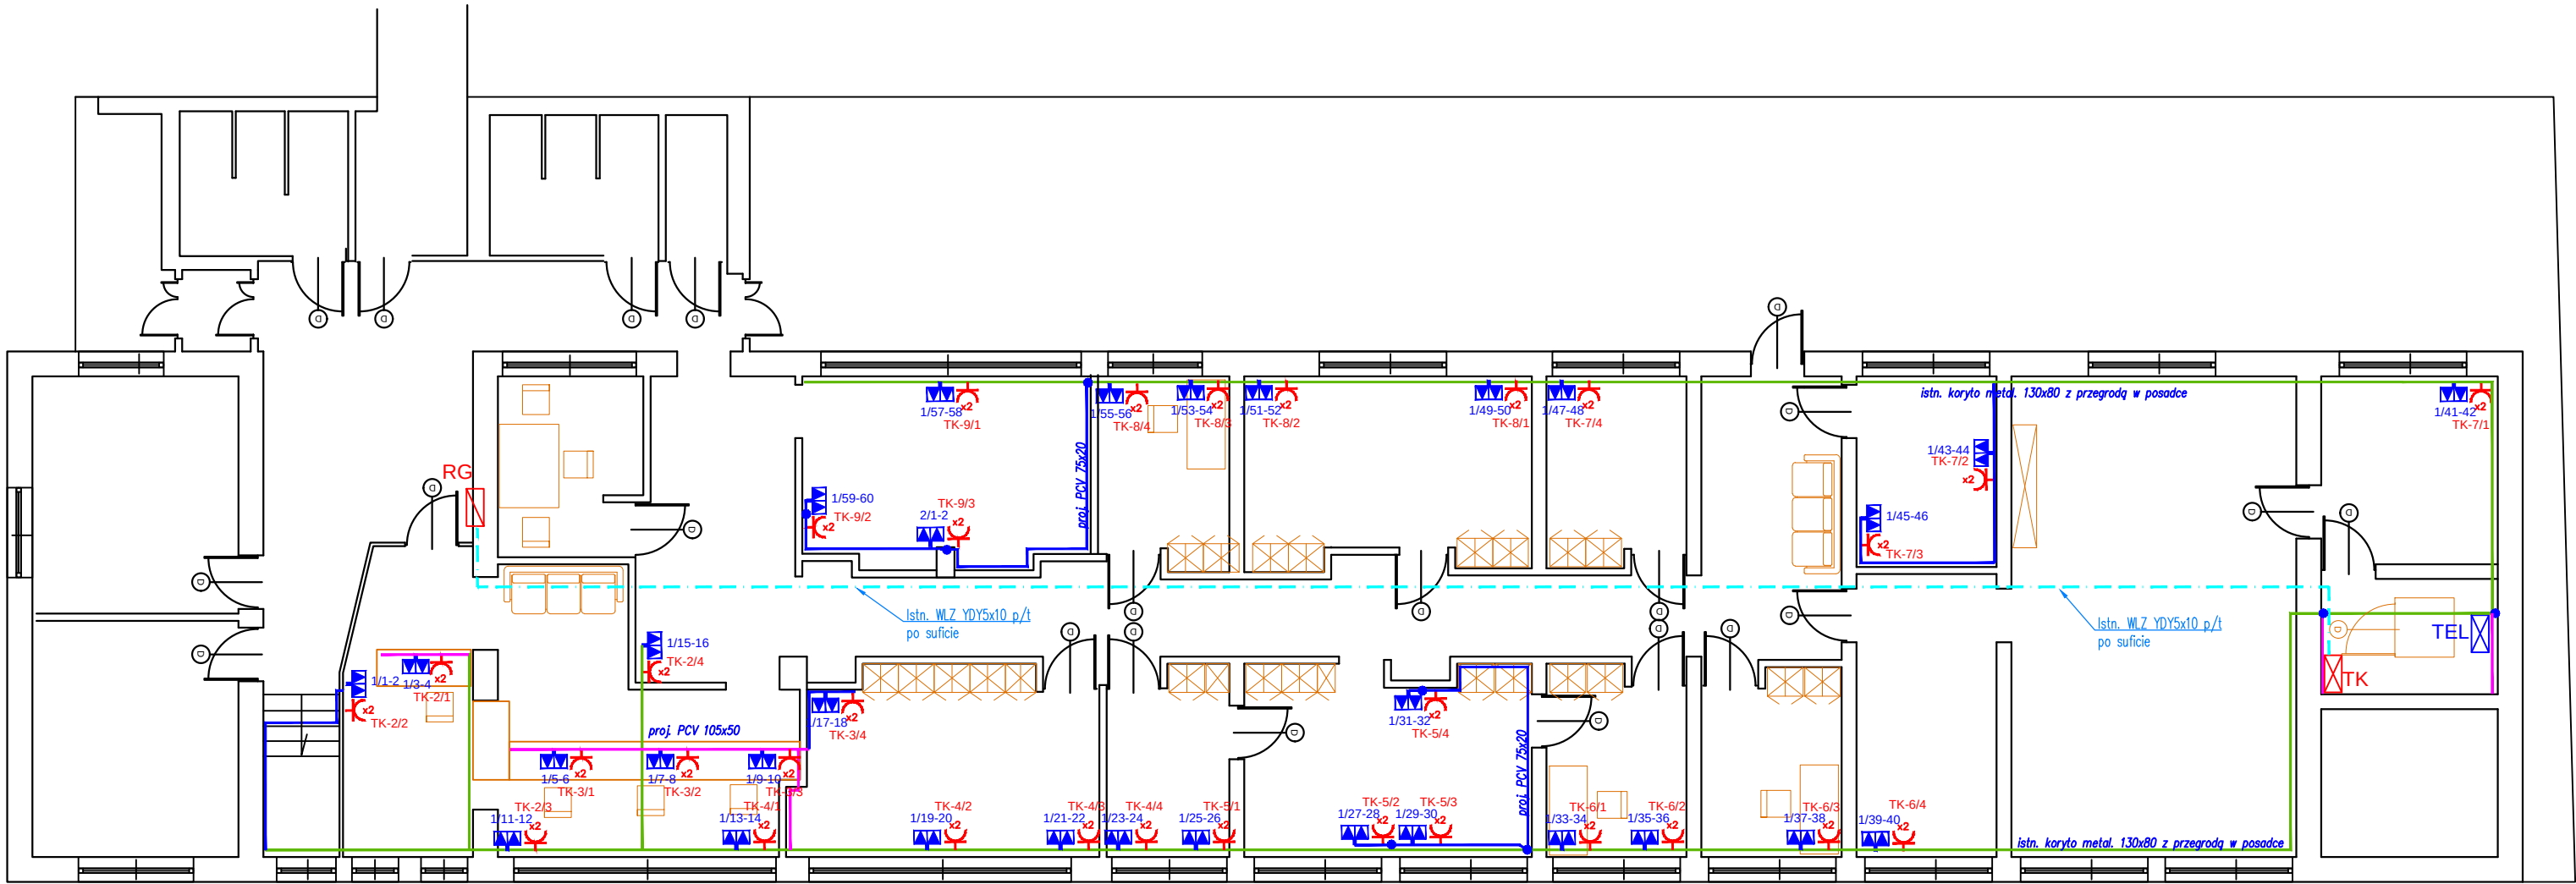

Istniejące koryta metalowe w posadce
Projektowane koryta PCV DLP 105x50
Projektowane koryta PCV 75x20
Istniejąca WLZ YDY5x10

WIDOK ZAGOSPODAROWANIA SZAFY
BP ARiMR w SUCHEJ BESKIDZKIEJ
Projekt 2017-04

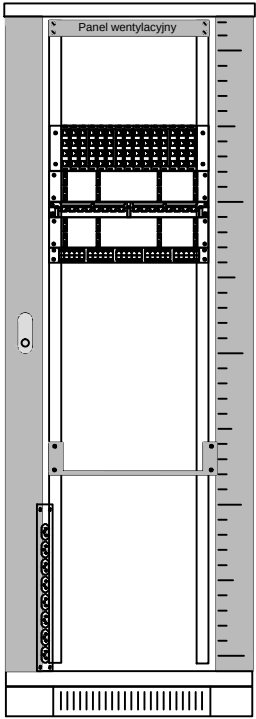

VoicePanel 50xR.J45 cat.3

Inwestor: Agencja Restrukturyzacji i Modernizacji Rolnictwa		Nazwa rys. Plan piętrowy instalacji komputerowej parteru: przewodzenie kabli oraz rozmmieszczenie punktów			Branża	E
Zadanie inwestycyjne: Budowa sieci komputerowej wraz z instalacją zasilającą					Faza	DP
Obiekt : Agencja Restrukturyzacji i Modernizacji Rolnictwa Biuro Powiatowe w Suchej Beskidzkiej ul. Mickiewicza 19, 34-200 Sucha Beskidzka					Podziałka	1:100
	Imię, Nazwisko	Nr upraw.	Podpis	Data	Nr. rysunku	
Opracował :	Piotr Mazurek	CP0229092016/PL		07.04.2017	1.1	
Projektował :	Józef Dłużewski	10/17/Lb/79				
Zatwierdził:	Jarosław Kosacki					
ARTKOM 20-207 Lublin, ul. Turystyczna 38 tel. 81 7448197, artkom@artkom.lublin.pl						