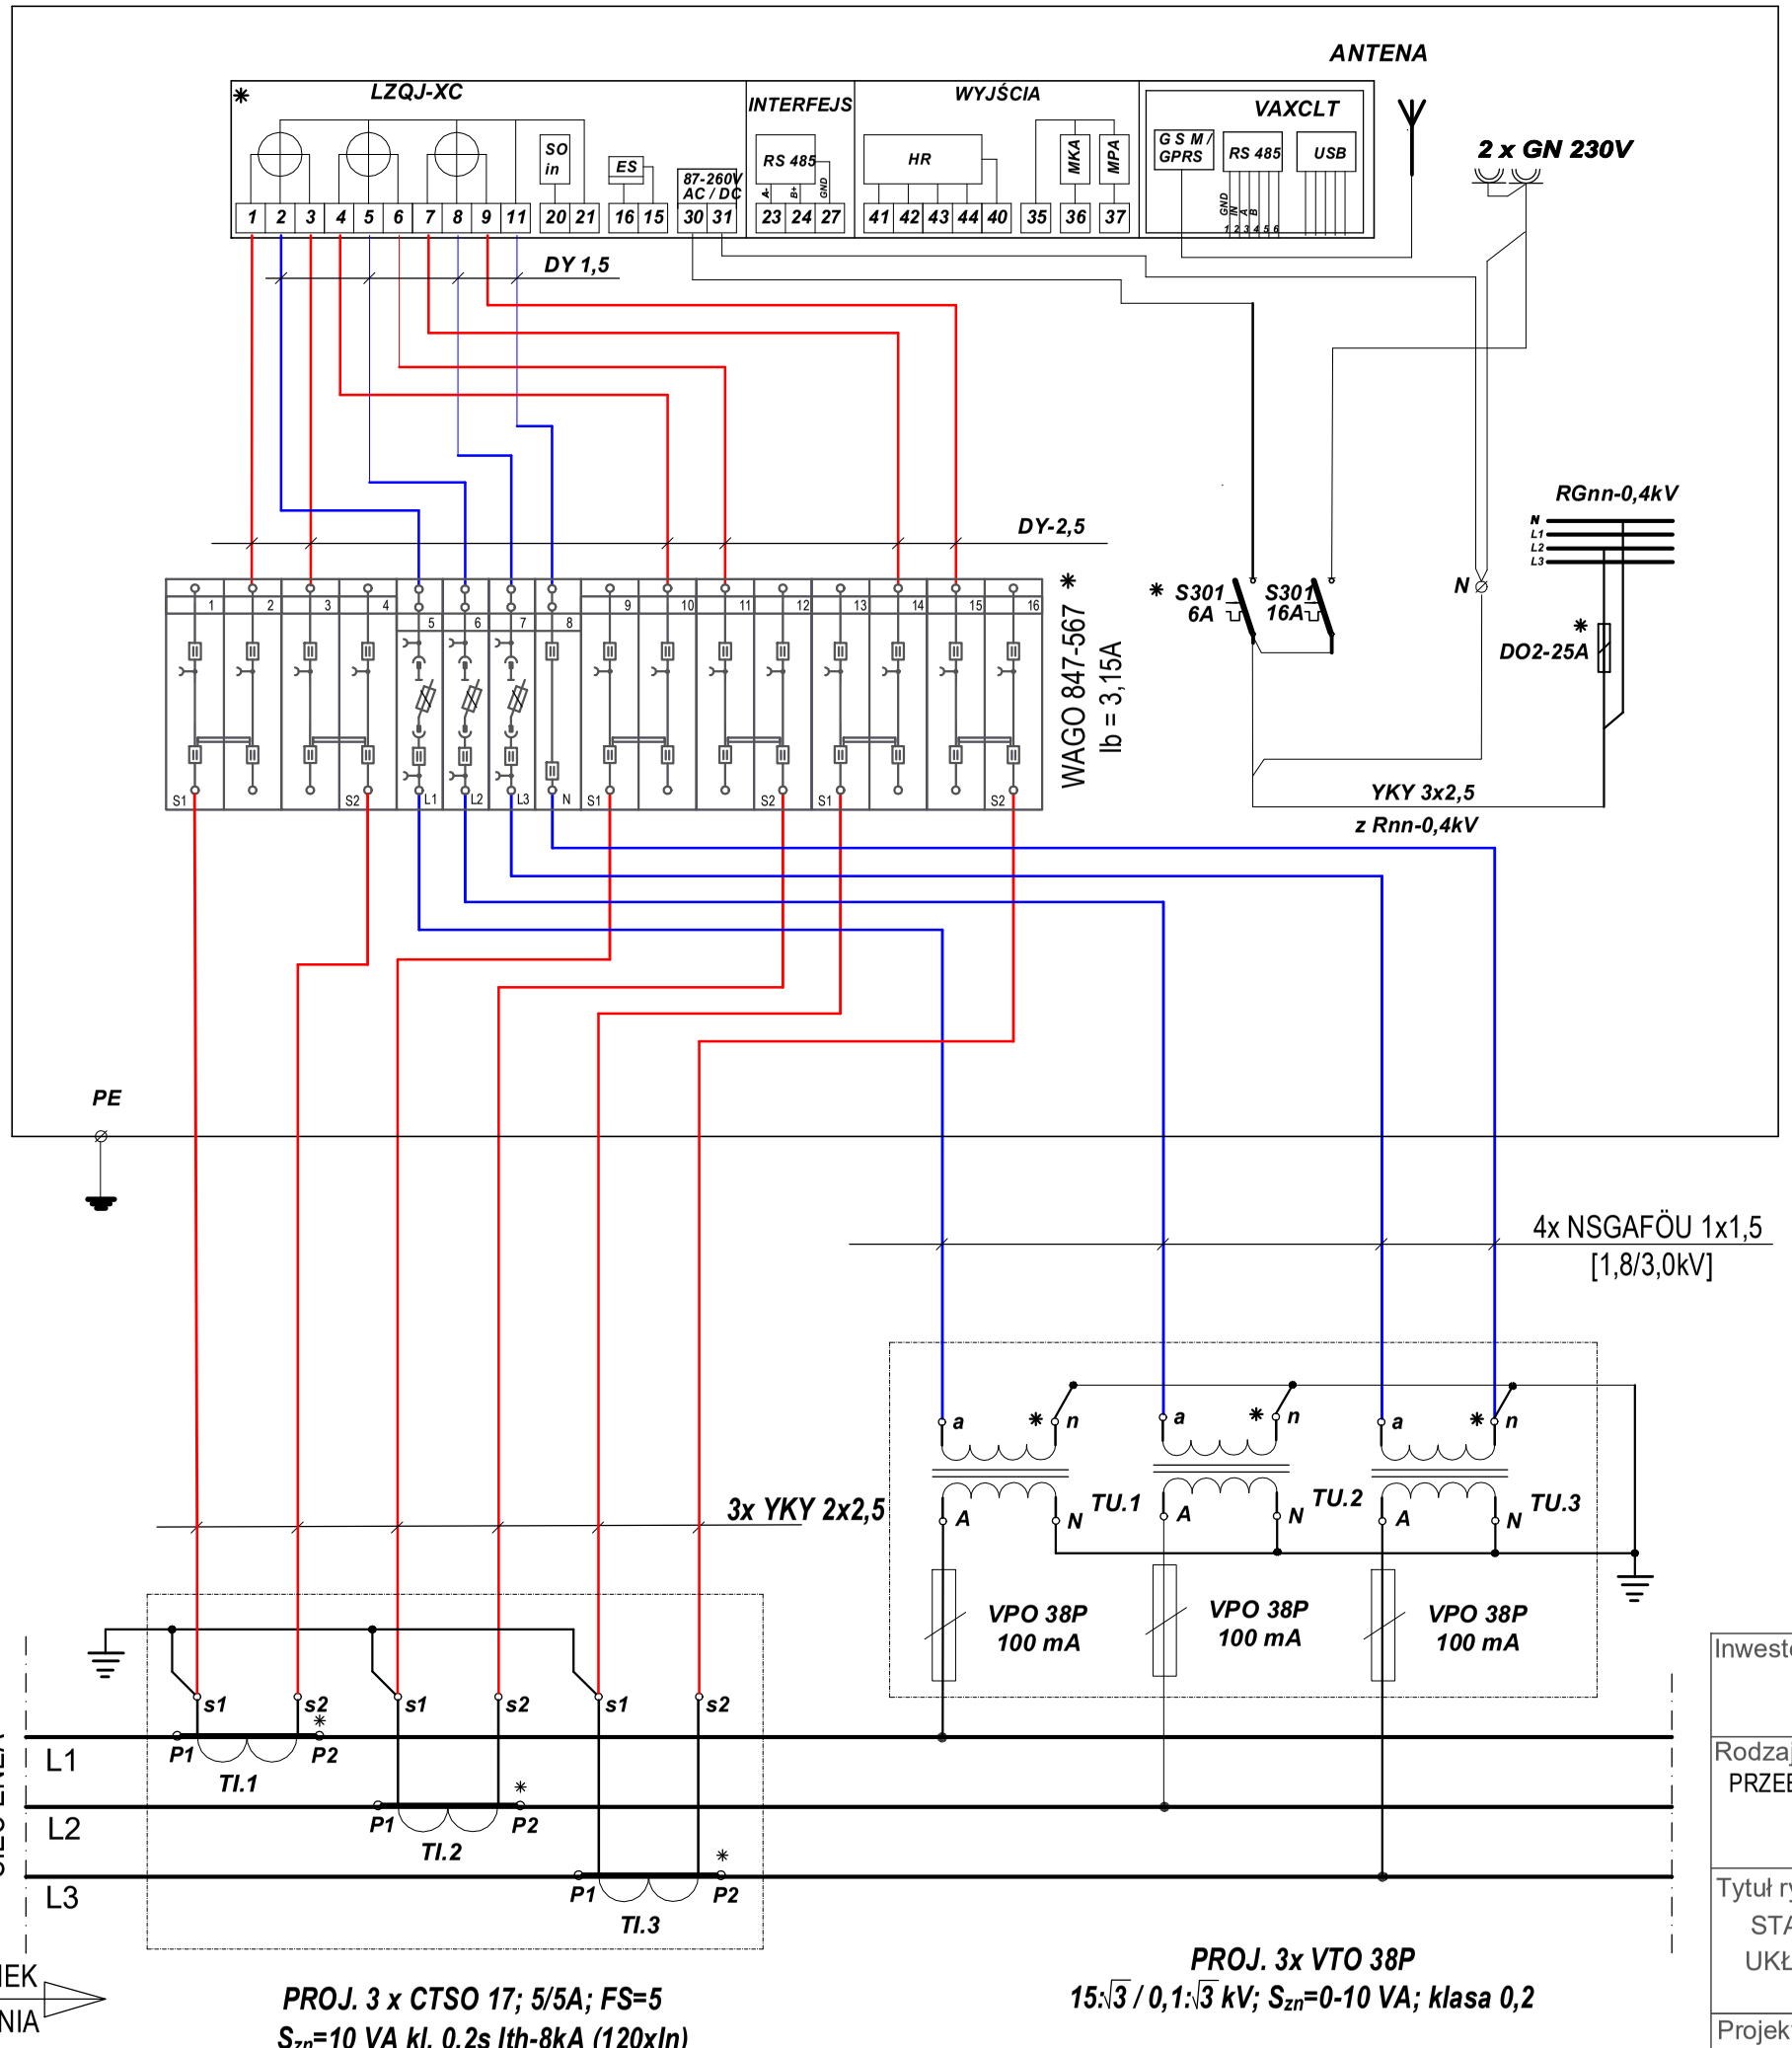


* PRZYSTOSOWAĆ DO PLOMBOWANIA

SZAFKA POMIAROWA

wg. WP nr 42702/2025/OD4/RR3
z dnia 09-10-2025

Inwestor: nazwa, adres: NADLEŚNICTWO BYTNICA 66-630 BYTNICA 160	Nr rysunku E3
Rodzaj inwestycji: PRZEBUDOWA SŁUPOWEJ STACJI TRANSFORMATOROWEJ nr So-309 NA TERENIE SZKÓŁKI LEŚNEJ W SMOLARACH BYTNICKICH (dz. nr 296/2, obręb Bytnica, Gmina Bytnica)	Skala
Tytuł rysunku: STACJA nr So-309 "SMOLARY SZKÓŁKA" - PRZEBUDOWA UKŁADU POMIAROWEGO - POMIAR POŚREDNI SCHEMAT	Data: 03-2026
Projektant branży elektrycznej: inż Juchan Jan Łychmus	UPRAWNIENIA: 154/78/Zg PODPIS: