


Nazwa organu prowadzącego parcelarny zasób geodezyjny i kartograficzny	Starosta Chojnicki
Identyfikator ewidencyjny materiału zasobu	P.2202.2025.356
Nazwa materiału zasobu	operat techniczny
Data wykonania kopii materiału zasobu	2025-02-05
Imię, nazwisko i podpis osoby reprezentującej organ	Jarosław Gańcza

dokument podpisany elektronicznie

POMORSKI URZĄD WOJEWÓDZKI
W GDAŃSKU
WYDZIAŁ INFRASTRUKTURY

Załącznik nr 2 ark. 75
do decyzji Wojewody Pomorskiego
nr WI-III.747.1.7.2025.AS

Elektronicznie
podpisany przez
Agata Hermann
Data: 2026.03.20
13:14:17 +01'00'

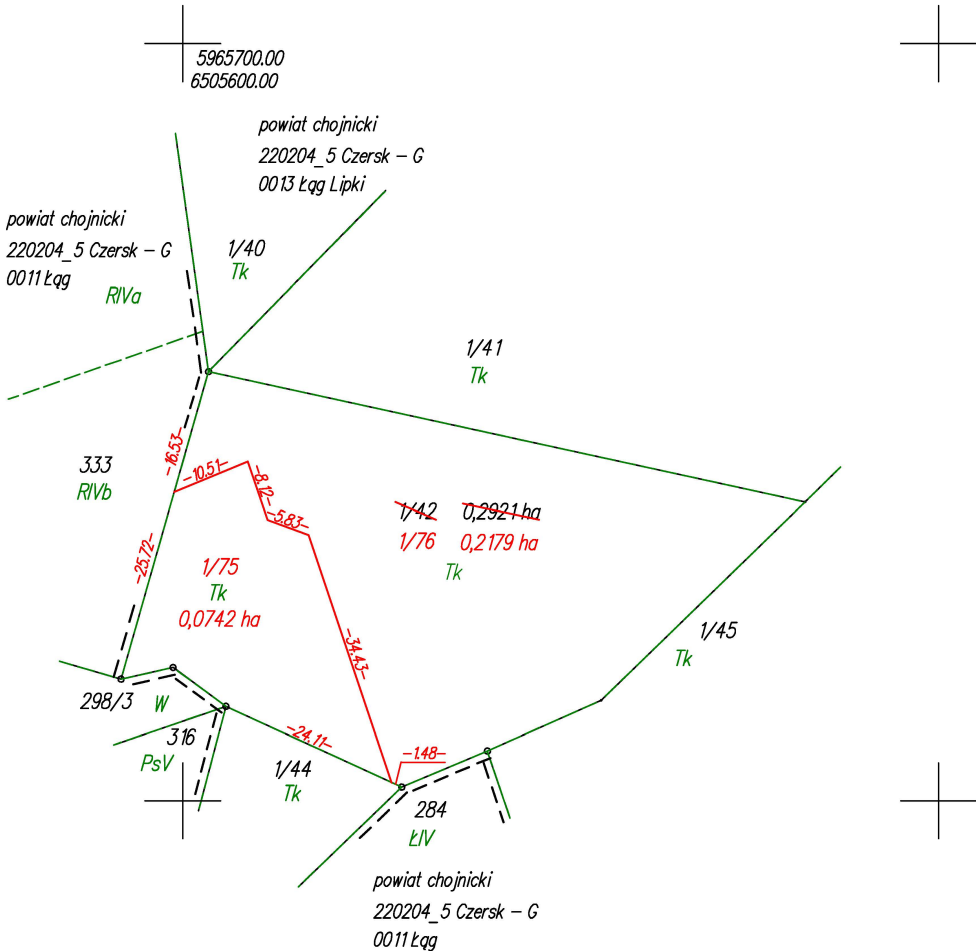


Poprawność nieznana

Dokument podpisany przez
Jarosław Gańcza, Starostwo
Powiatowe w Chojnicach
Data: 2025.02.05 12:28:16 CET

WYKAZ ZMIAN GRUNTOWYCH

STAN DOTYCHCZASOWY							Nomenklatura prawna	STAN NOWY					
Nr jedn. rejestr.	Numer działki	Rodzaj użytku i klasa			Powierzchnia ha			Numer działki	Rodzaj użytku i klasa			Powierzchnia ha	
		OFU	OZU	OZK	użytku i klas	działki			OFU	OZU	OZK	użytku i klas	działki
G.370	1/42	Tk			0,2921	0,2921		1/75	Tk			0,0742	0,0742
								1/76	Tk			0,2179	0,2179
				Razem	0,2921	0,2921				Razem	0,2921	0,2921	

Powierzchnia działki nr 1/75 po podziale została obliczona przez różnicę

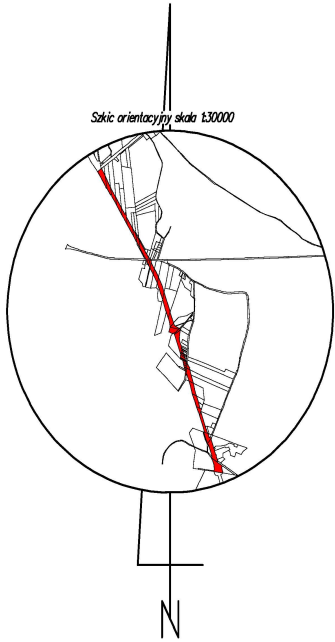

woj.:pomorskie
powiat: chojnicki
Jedn. Ewid.: 220204_5 Czersk - G
obręb: 0013 Łąq Lipki
działka nr: 1/42
Adres: Łąq Lipki
ID zgł: 6640.257.2021

MAPA Z PROJEKTEM PODZIAŁU NIERUCHOMOŚCI
opracowana w trybie przepisów ustawy o gospodarce nieruchomościami
z dn. 21 sierpnia 1997r. (Dz. U z 2024r. poz 1145 z późn. zm.) oraz
ustawy o transporcie kolejowym z dn. 28 marca 2003r.
(Dz. U z 2024r. poz 697, 731 z późn. zm.)

SKALA 1:1000

Wykazane na mapie granice
nieruchomości podlegającej
podziałowi są zgodne
z danymi ewidencyjnymi.

Wykonawca:
MGGP
GRUPA MGGP
ul. Kaczkowskiego 6, 33-100 Tarnów
NIP: 7342480395
Data: 05.12.2024

Kierownik pracy geodezyjnej:
Geodeta Uprawniony
mgr inż. Emil Rutkowski
Nr upr. 23524

Signed by /
Podpisano przez:
EMIL RUTKOWSKI
Date / Data:
2024-12-23 11:20