

MAPA Z PROJEKTEM PODZIAŁU NIERUCHOMOŚCI nr IVa SKALA 1:500

położonych w Gdańsku przy ul. Do Studzienki 16,18/20

województwo: pomorskie
powiat: m. Gdańsk
gmina: M. Gdańsk
obwód: 55
działki: 351/4, 351/5

ID: WG-III.6640.500.2026
księga robót: 024/2026

BIURO USŁUG GEODEZYJNYCH
Jan Brzóska, Andrzej Drzazga Sp. z o.o.
81-334 Gdynia, ul. Polska 41
tel. 574 877 275

Wykonał:

GEODETA UPRAWNIONY

mgr inż. Janusz Rzasniński
Nr upr. 20310
Gdańsk, dnia 02.03.2026r.


WYKAZ ZMIAN GRUNTOWYCH

STAN DOTYCHCZASOWY					STAN PROJEKTOWANY		
Nr działki	Właściciel	Użytek	Pole powierzchni	KW	Nr działki	Użytek	Pole powierzchni
351/4	Michalski Józef Radzik Elżbieta i Radzik Wiesław - małż. Michalska Grażyna i Michalski Sławomir - małż.	B	0,0188 ha		351/6	TP	0,0105 ha
					351/7	B	0,0083 ha
		RAZEM:	0,0188 ha			RAZEM:	0,0188 ha
351/5	Gmina Miasta Gdańska	Bi	0,3119 ha		351/8	TP	0,1940 ha
					351/9	Bi	0,0925 ha
					351/10	B	0,0254 ha
		RAZEM:	0,3119 ha			RAZEM:	0,3119 ha

Mapa została zaktualizowana na dzień 02.03.2026r. w zakresie niezbędnym do prawidłowego wykonania projektu.
Projekt podziału opracowano na podstawie ustawy z dnia 28 marca 2003r. o transporcie kolejowym
(Dz.U.z 2026 roku poz.41).

WYKAZ SYNCHRONIZACYJNY

Stan wg KW GDIG/00255498/2			Stan wg ewidencji gruntów i budynków		
Nr działki	Właściciel	Powierzchnia	Nr działki	Właściciel	Powierzchnia
351	Gmina Miasta Gdańska	0,3110 ha	351/4	Michalski Józef Radzik Elżbieta i Radzik Wiesław - małż. Michalska Grażyna i Michalski Sławomir - małż.	0,0188 ha
			351/5	Gmina Miasta Gdańska	0,3119 ha

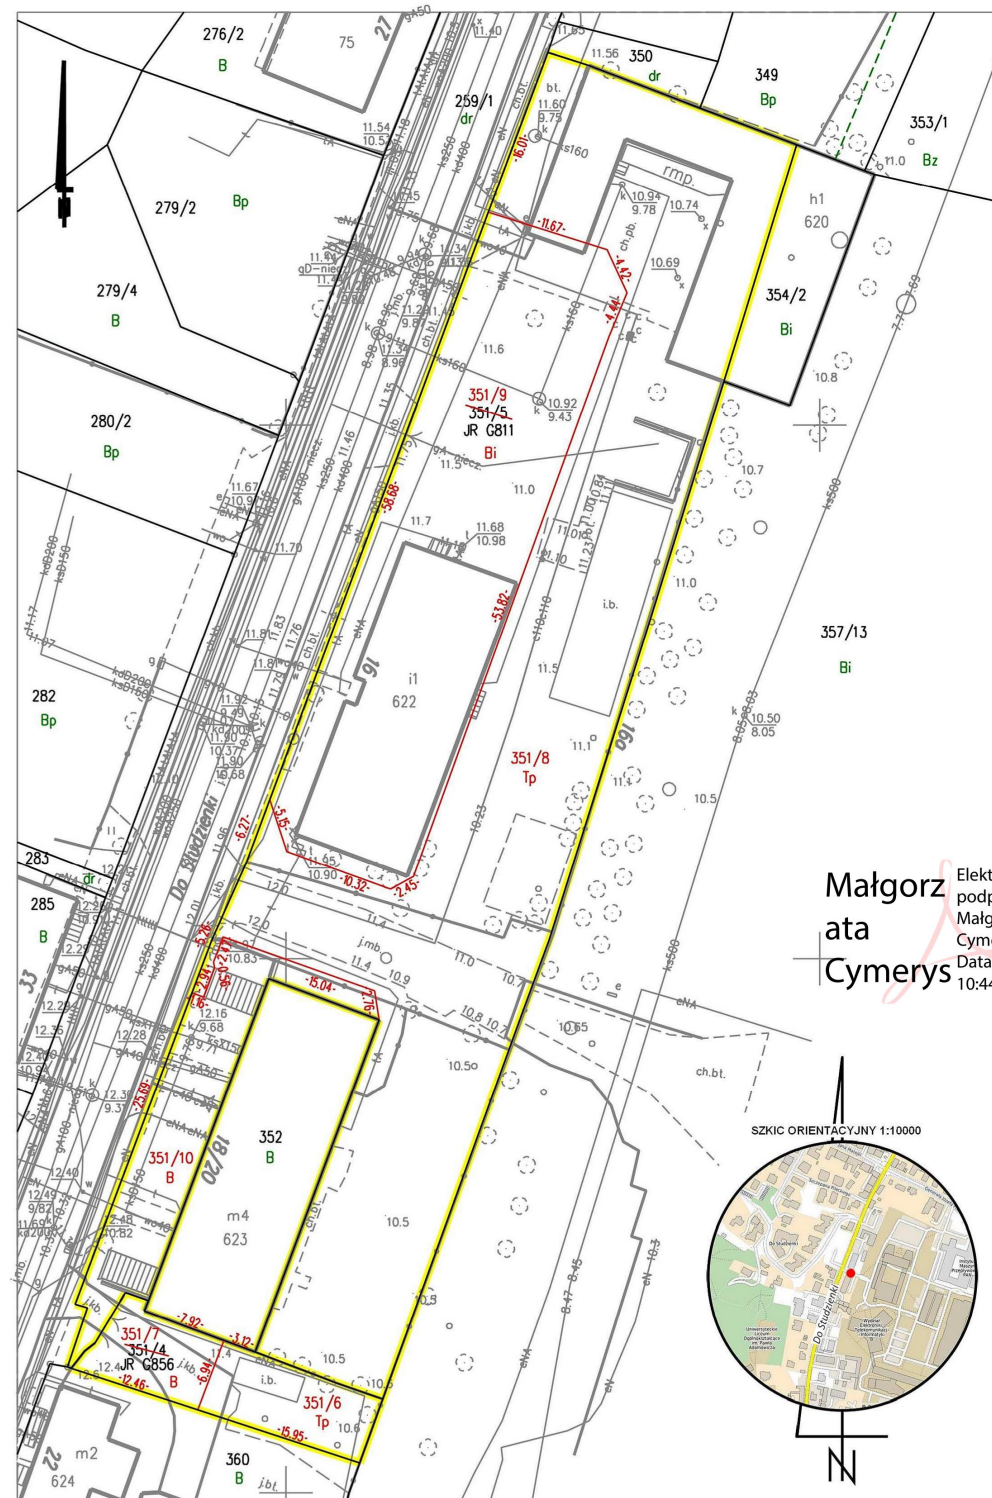

Małgorzata
Cymerys

Elektronicznie
podpisany przez
Małgorzata
Cymerys
Data: 2026.06.08
10:44:08 +02'00'

SZKIC ORIENTACYJNY 1:10000

