


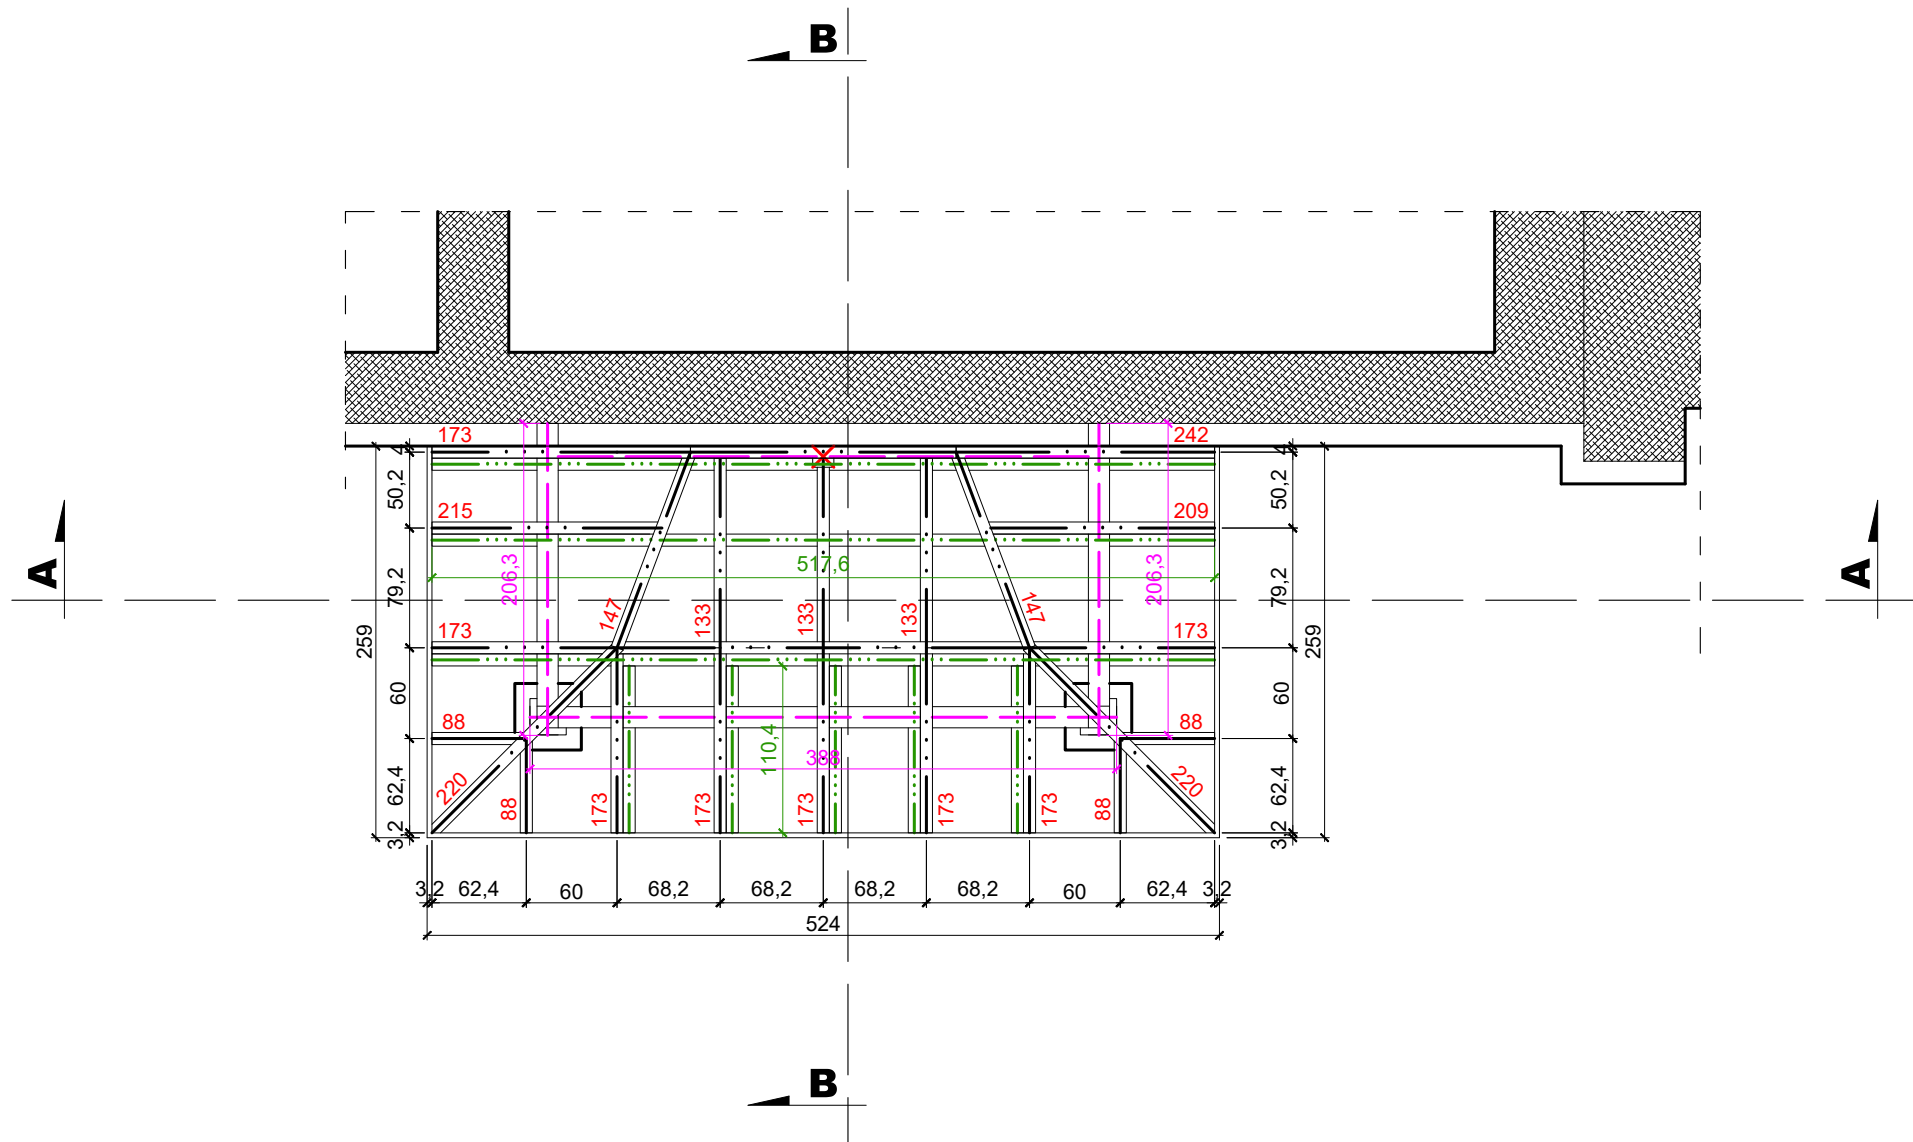

212 - (długość rzeczywista krokwi) *	
Uwagi	Drewno klasy C24
	Murlatę izolować od żelbetu papą
	* krokwie należy zamawiać min. 30 cm dłuższe od podanych wartości na rysunku

	krokiew 8x16cm
	murlata 14x14cm
	deska czołowa 3,2x14cm
	jętka 8x16cm
	słup drewniany 14x14cm

 BIURO PROJEKTOWE		BIURO PROJEKTOWE ŻERO WOJCIECH ŻERO 17-100 Bielsk Podlaski ul. Kolejowa 5A tel.: 503 157 768, 509 949 656	
PROJEKTANCI:		PODPISY:	
BRANŻA ARCHITEKTONICZNA:			
mgr inż. arch. Tadeusz Leszczyński			
UPR.BUD DO PROJ. BEZ OGR. W SPEC. ARCHITEKTONICZNEJ			
NR EWID. BŁ/353/89			
BRANŻA KONSTRUKCYJNA:			
inż. Agnieszka Żero			
UPR.BUD DO PROJ. BEZ OGR. W SPEC. KONSTR.-BUD.			
NR EWID. PDL/0005/P00K/07			
ASYSTENT			
Piotr Korszak			
NAZWA ZADANIA:			
Budowa zadaszenia nad wejściem głównym do KP PSP w Bielsku Podlaskim wraz z montażem platformy windy dla osób niepełnosprawnych			
ADRES INWESTYCJI:			
17-100 Bielsk Podlaski obręb Bielsk Podlaski działka nr geod. 3057			
NAZWA RYSUNKU:			
Rzut więźby dachowej			
ETAP:		SKALA:	
PROJEKT ARCHITEKTONICZNO - BUDOWLANY		1:50	
DATA:	BRANŻA:	NR RYSUNKU:	NR STRONY:
08-07-2025	ARCHITEKTONICZNA	3	12