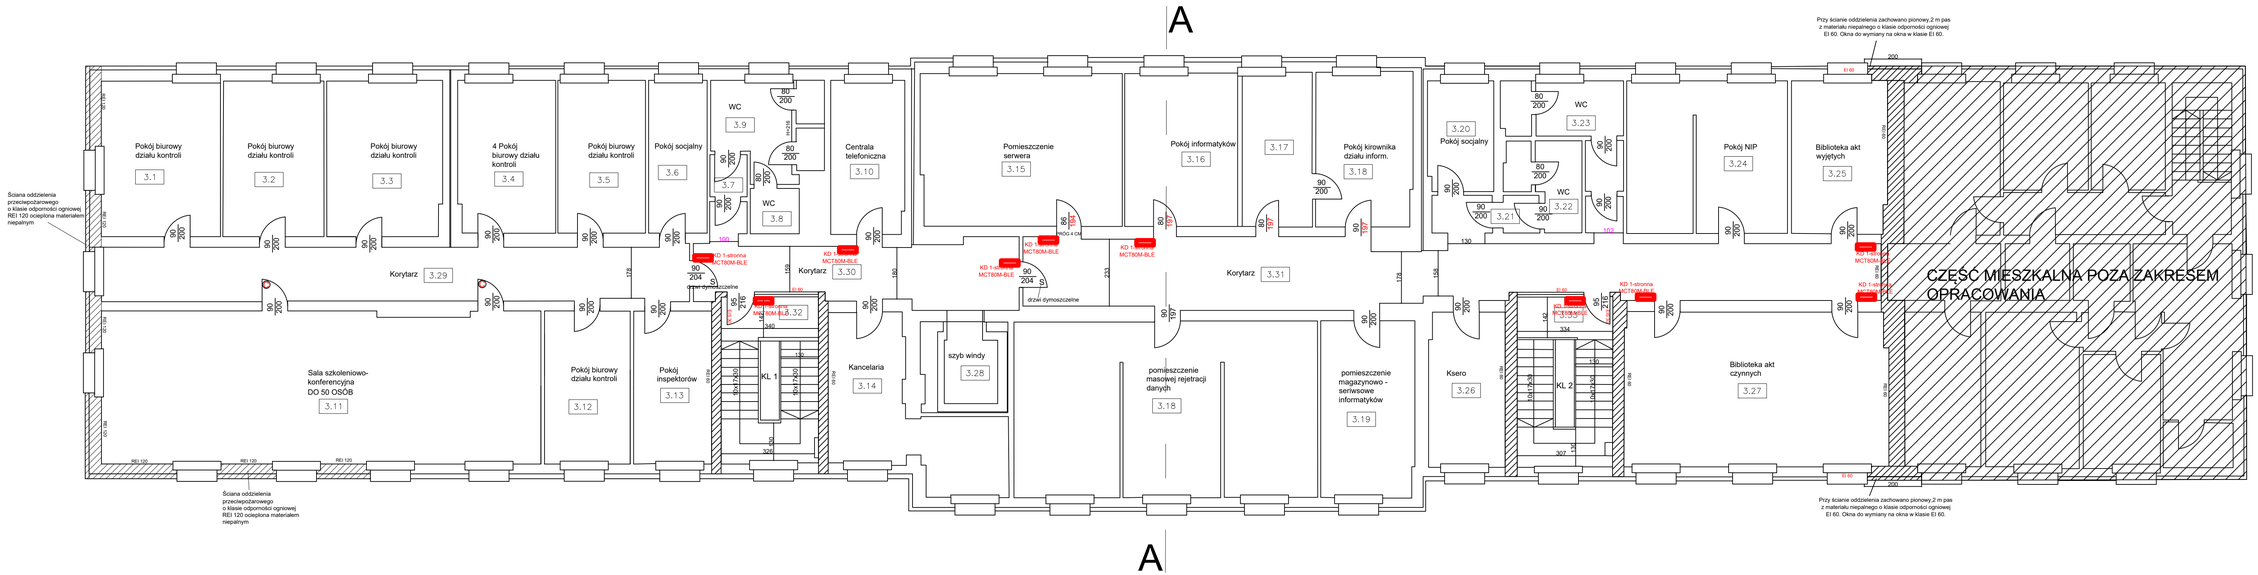



akint archi
ul. Wiertnicza 143A
02-952 Warszawa

RZUT PIĘTRA II

nr. rysunku 4

**PROJEKT WYKONAWCZY INSTALACJI SYSTEMU KONTROLI DOSTĘPU**

**ul. Śląska 84, 41-100 Siemianowice Śląskie**
nazwa, adres

Izba Administracji Skarbowej w Katowicach ul. Konstantego Damrota 25 40-022 Katowice
inwestor, adres

opracował:
mgr inż. Paweł Godleś
Nr upr. MAZ/0141/PWBE/17

uzgodnił:
inż. Wojciech Podraszka

data 11.2025