
A

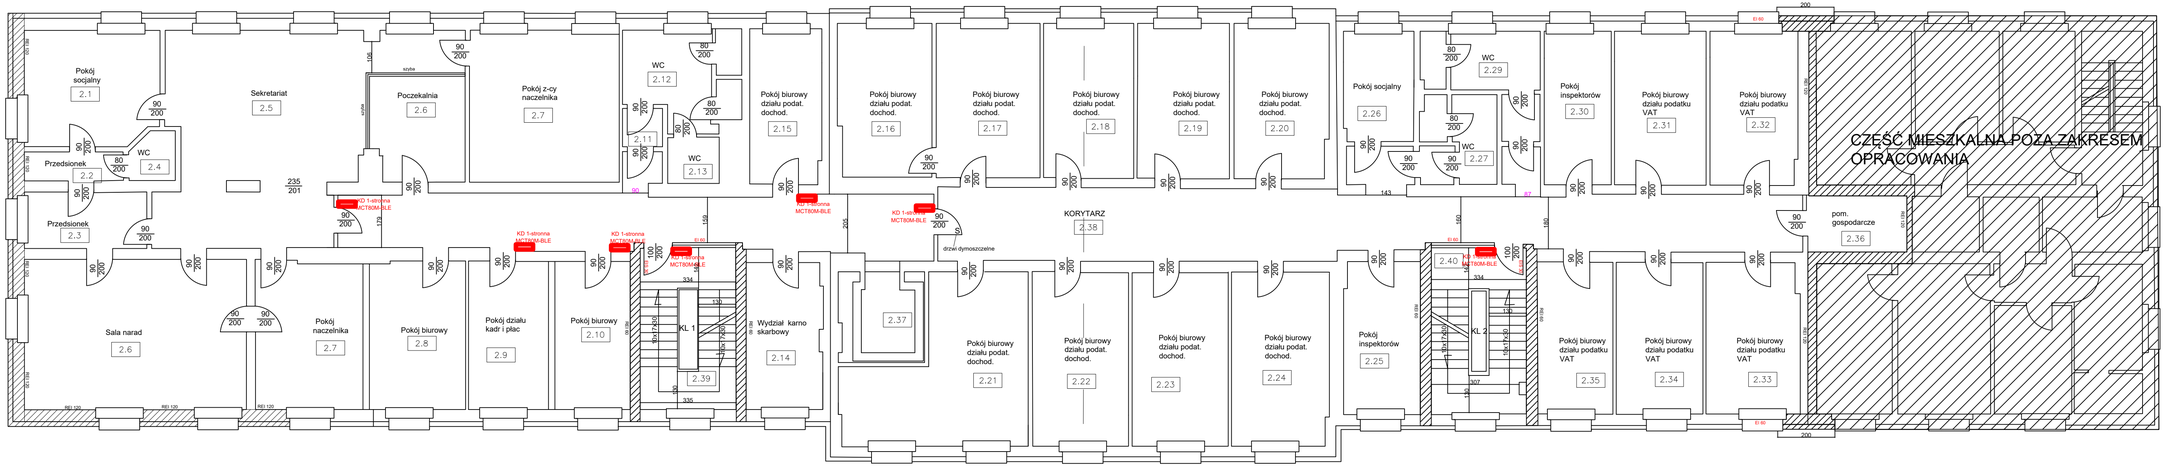

A

akint archi

ul. Wiertnicza 143A
02-952 Warszawa

RZUT PIĘTRA I

3
nr. rysunku

PROJEKT TECHNICZNY INSTALACJI SYSTEMU KONTROLI DOSTĘPU

ul. Śląska 84, 41-100 Siemianowice Śląskie
nazwa, adres

Izba Administracji Skarbowej w Katowicach ul. Konstantego Damrota 25 40-022 Katowice
inwestor, adres

opracował:
mgr inż. Paweł Godleś
Nr upr. MAZ/0141/PWBE/17

uzgodnił:
inż. Wojciech Podraszka

11.2025
data